




Rezydencja

GÓRA KALWARIA



BUDYNEK "B" PARTER LOKAL nr B 0/4

POWIERZCHNIA MIESZKANIA 56.67 m²
POWIERZCHNIA DZIAŁKI 137.64 m²

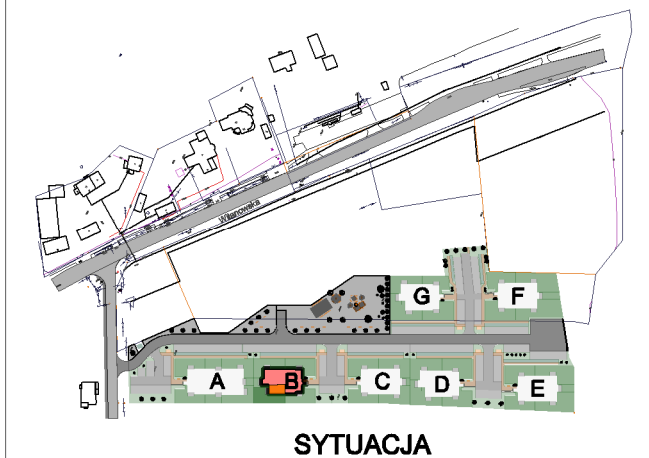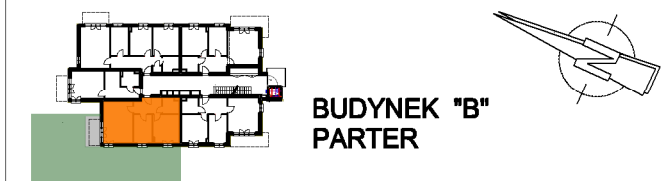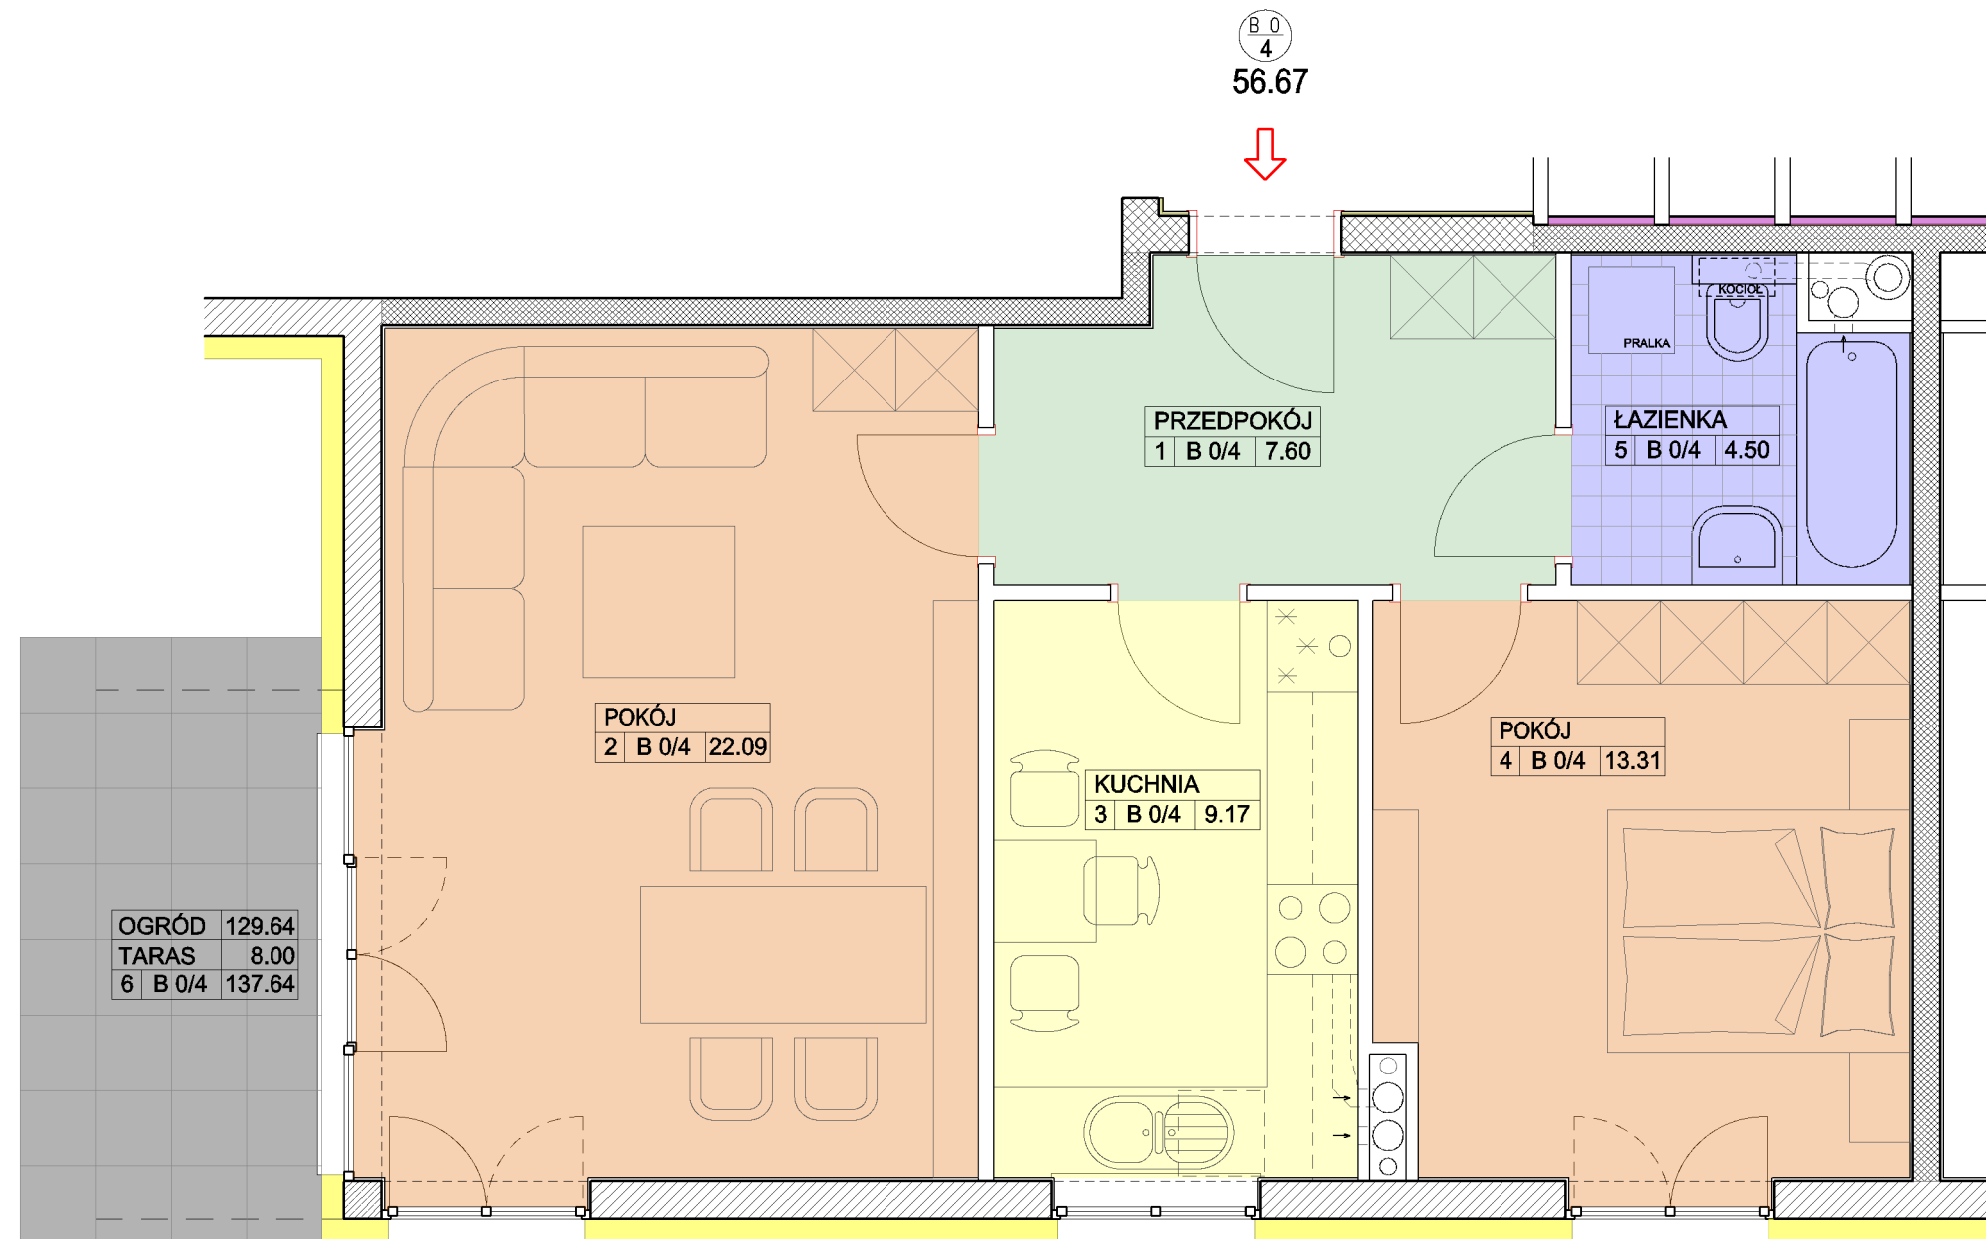

NAZWA INWESTYCJI :
Zespół budynków wielorodzinnych
MOCZYDŁÓW, gm. Góra Kalwaria
Działka nr 8/22

INWESTOR :
BUD-EXTRA
05-530 Góra Kalwaria
ul. Wojska Polskiego 3

PROJEKTANT :
mgr inż. arch. JERZY SZYMAŃSKI

LOKAL B 0/4 56.67 m²

