

Rezydencja

GÓRA KALWARIA




BUDYNEK "B" PARTER LOKAL nr B 0/5

POWIERZCHNIA MIESZKANIA 54.44 m²
POWIERZCHNIA DZIAŁKI 138.00 m²



BUDYNEK "B"
PARTER

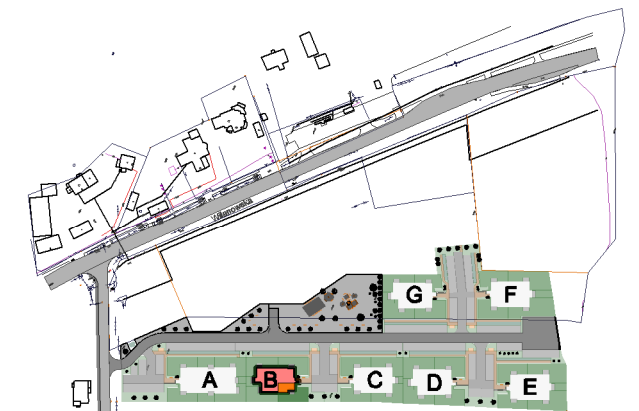

SYTUACJA

NAZWA INWESTYCJI :


Zespół budynków wielorodzinnych
MOCZYDŁÓW, gm. Góra Kalwaria
Działka nr 8/22

INWESTOR :

BUD-EXTRA
05-530 Góra Kalwaria
ul. Wojska Polskiego 3

PROJEKTANT :

mgr inż. arch. JERZY SZYMAŃSKI

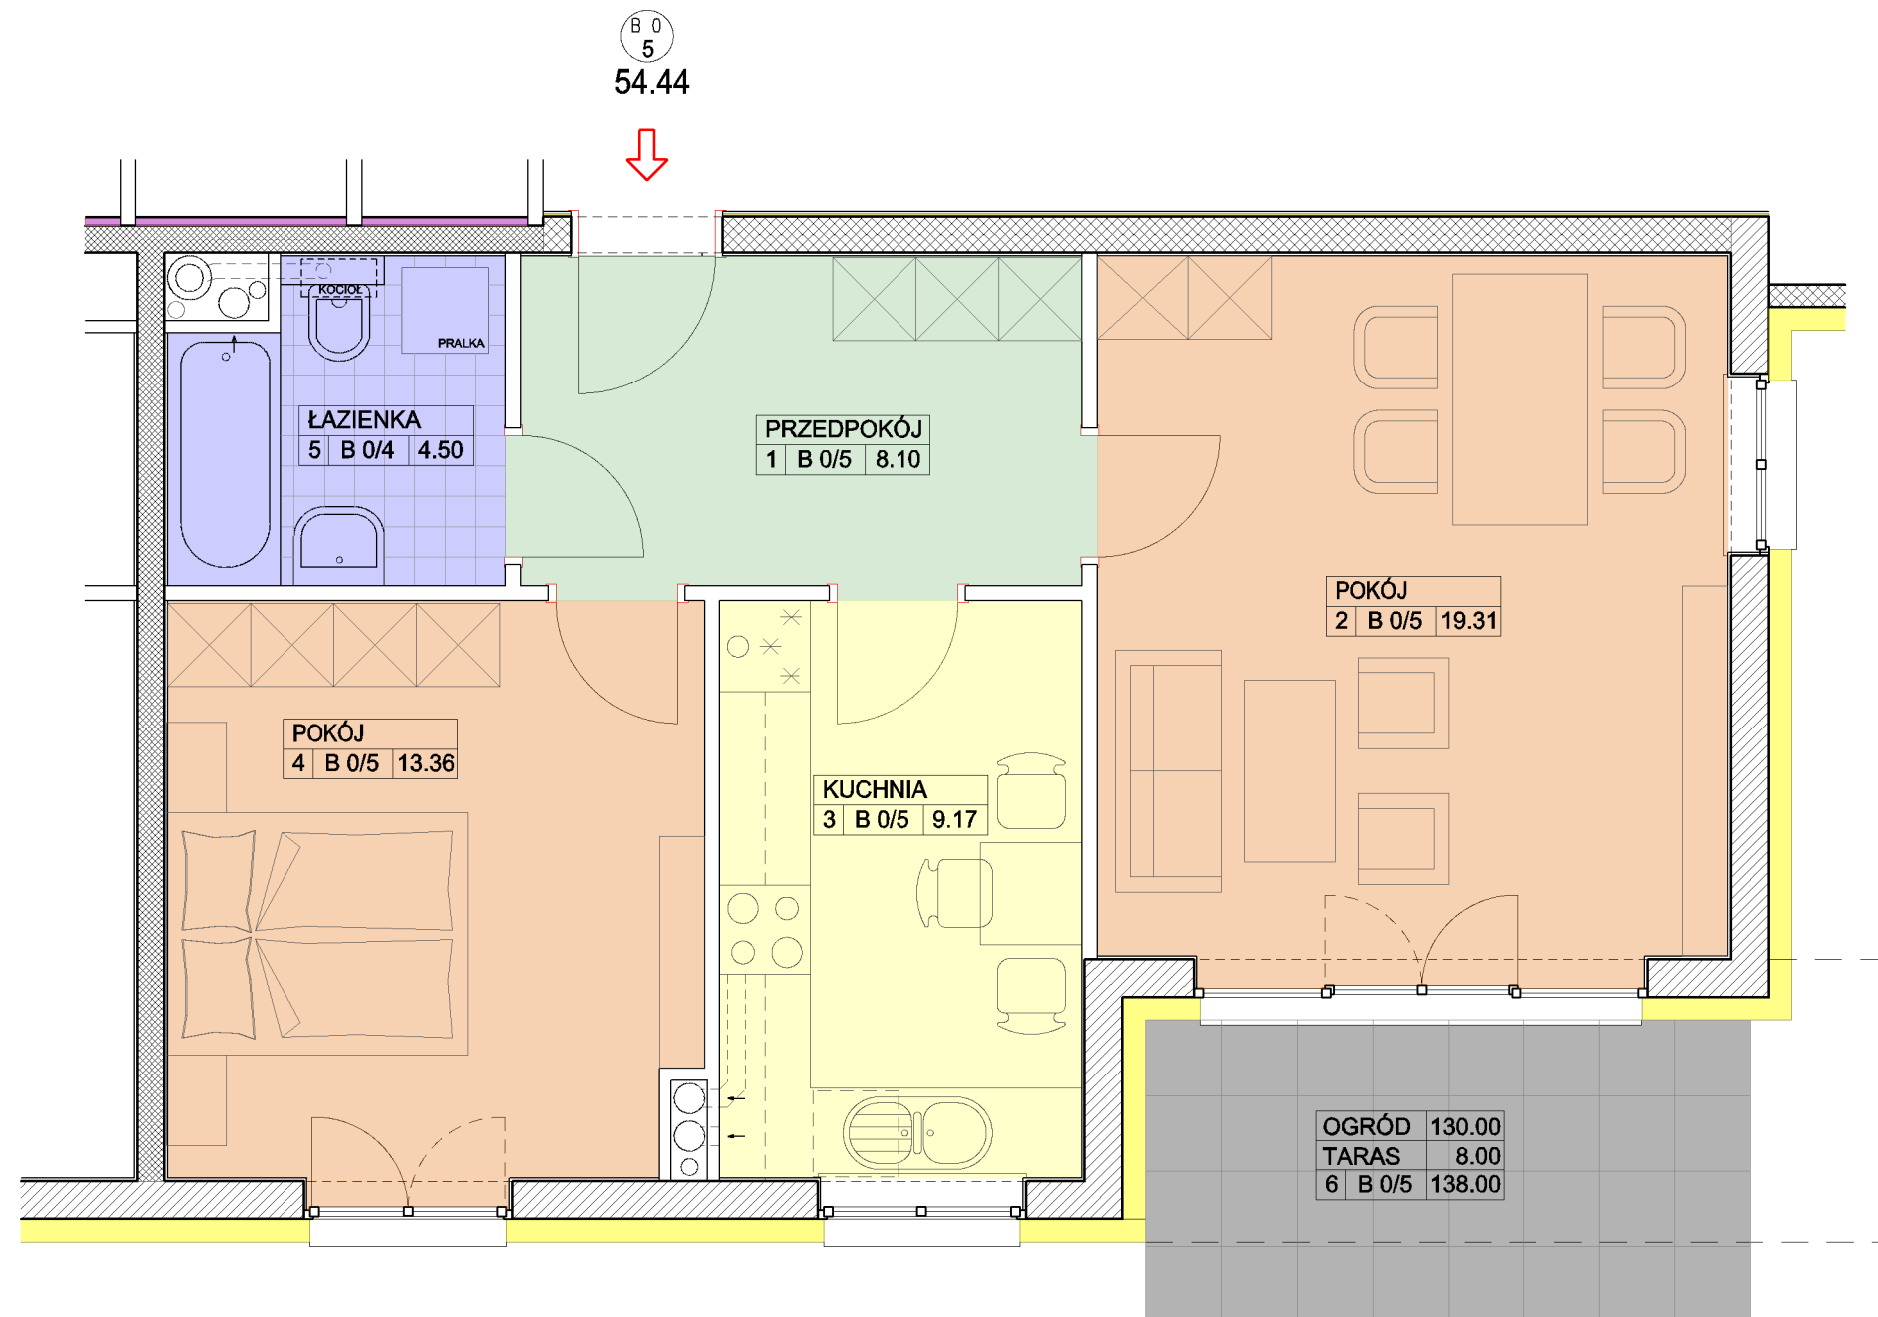

LOKAL B 0/5

54.44 m²

