

Rezydencja

GÓRA KALWARIA





BUDYNEK "B"

3 PIĘTRO

LOKAL nr B 3/18

POWIERZCHNIA MIESZKANIA 54.44 m²

POWIERZCHNIA BALKONU 6.06 m²

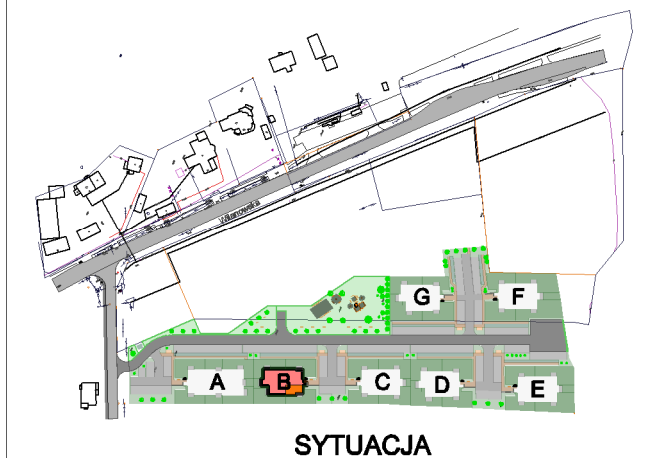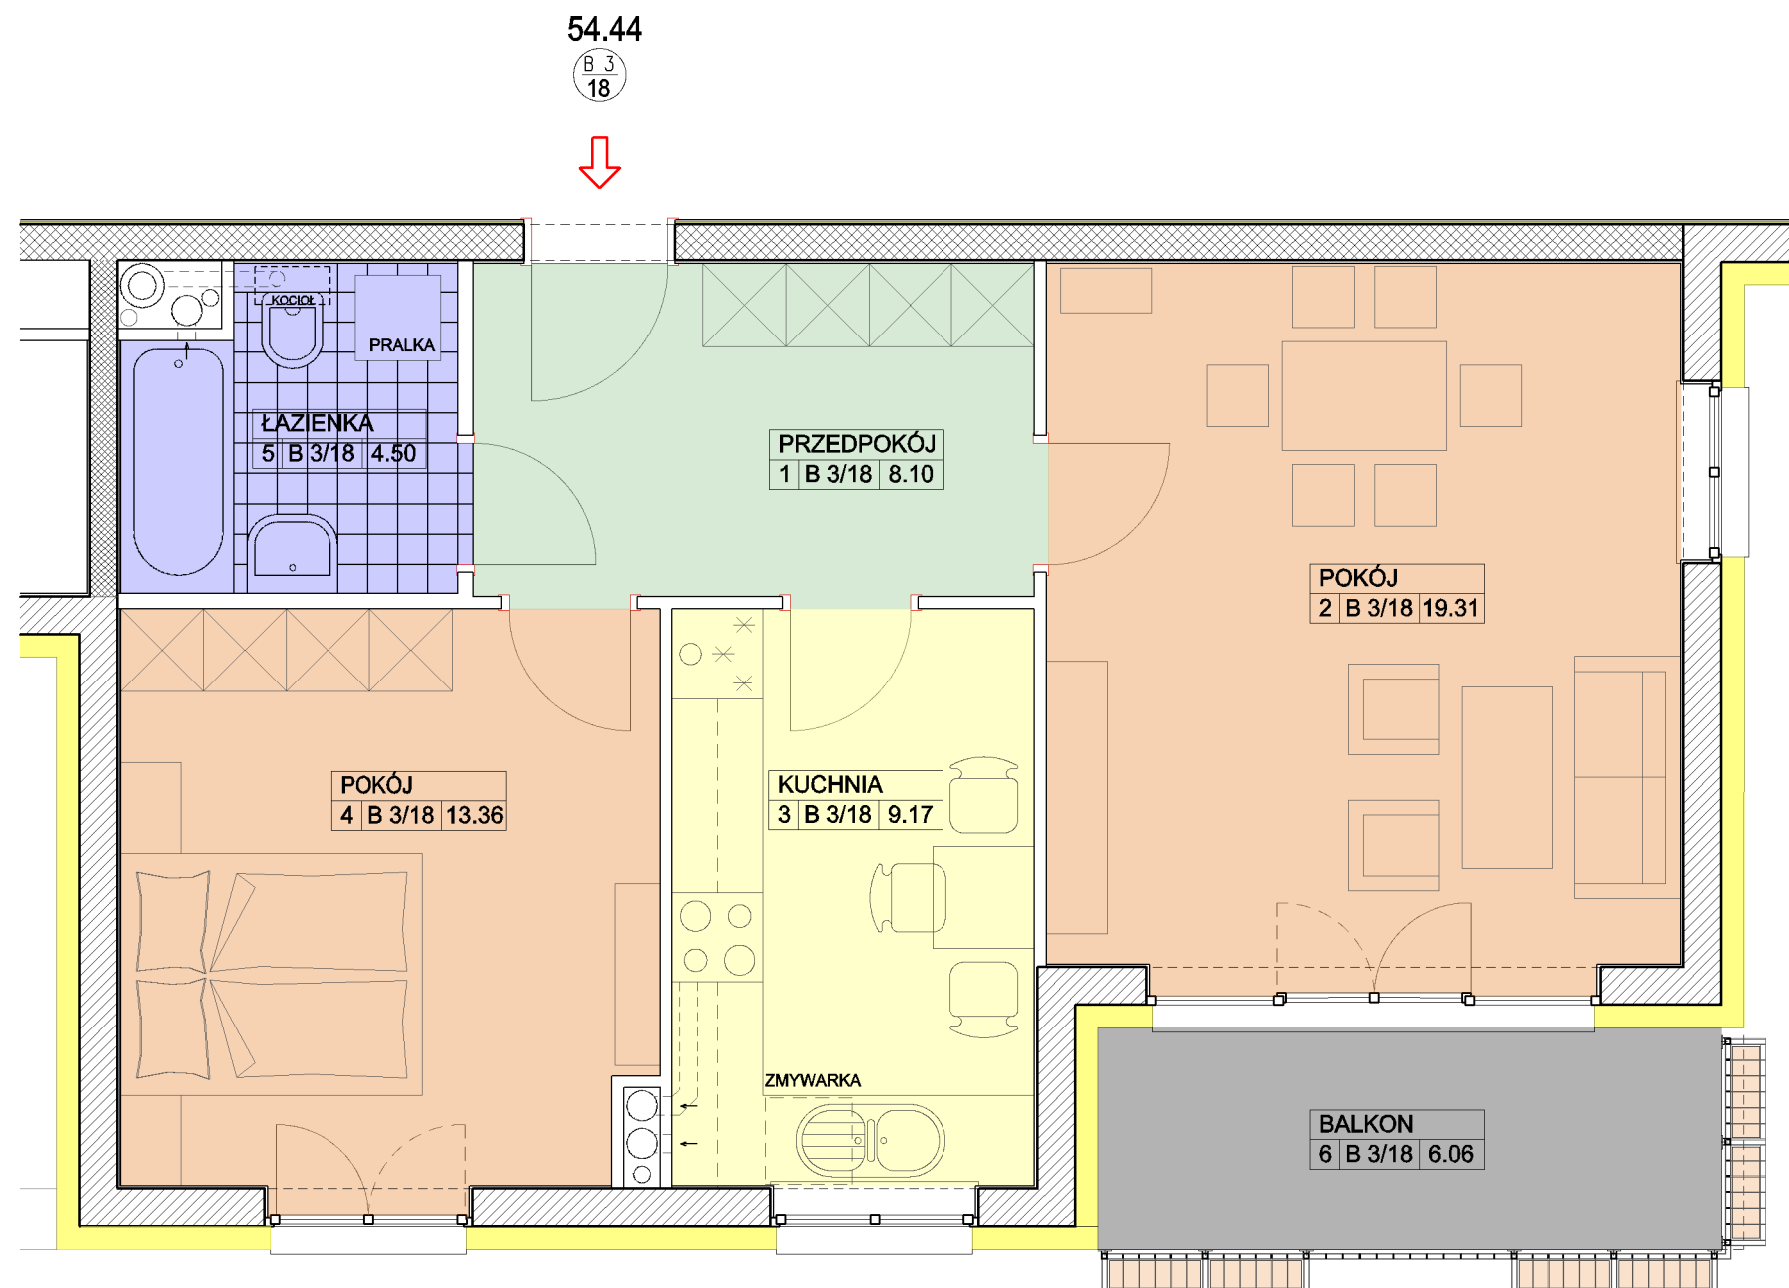

NAZWA INWESTYCJI :

Zespół budynków wielorodzinnych
MOCZYDŁÓW, gm. Góra Kalwaria
Działka nr 8/22

INWESTOR :

BUD-EXTRA
05-530 Góra Kalwaria
ul. Wojska Polskiego 3

PROJEKTANT :

mgr inż. arch. JERZY SZYMAŃSKI

LOKAL B 3/18 54.44 m²

