

# Rezydencja


GÓRA KALWARIA



## UWAGI:

- ZE WZGLĘDU NA TRWAJĄCE PRACE PROJEKTOWE POWIERZCHNIE MOGĄ ULEĆ ZMIANIE
- POWIERZCHNIE LICZONE WG NORMY PN-ISO 9836:1997
- ZAZNACZONE ŚCIANKI DZIAŁOWE NADAJĄ SIĘ DO DEMONTAŻU
- UMEBLOWANIE TYLKO W CELU PROPOZYCJI ARANŻACJI WNĘTRZ, NIE STANOWI PRZEDMIOTU UMOWY

## LOKALIZACJA: BUDYNEK A

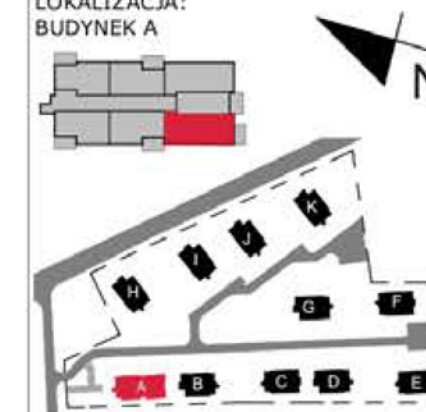

## NAZWA INWESTYCJI:

Zespół budynków wielorodzinnych  
MOCZYDŁÓW, gm. Góra Kalwaria  
Działka nr 8/18.

## INWESTOR:

BUD-EXTRA  
ul. Wojska Polskiego 3  
05-530 Góra Kalwaria

## RYSUNEK SPORZĄDZIŁY:

inż. arch. Aleksandra Mazurkiewicz  
inż. arch. Aleksandra Węgiełek

## PROJEKTANT:


mgr inż. arch. Jerzy Szymański

## SPRAWDZAJĄCY:

mgr inż. arch. Wiesław Dziwulski



DATA	25.09.2015	NR MIESZKANIA	A 3/26
ILOŚĆ POKOI	3	POW. MIESZKANIA	71.31 m <sup>2</sup>
PIĘTRO	3	POW. BALKONU	5.25 m <sup>2</sup>
BUDYNEK	A	POW. OGRÓDKA	0 m <sup>2</sup>

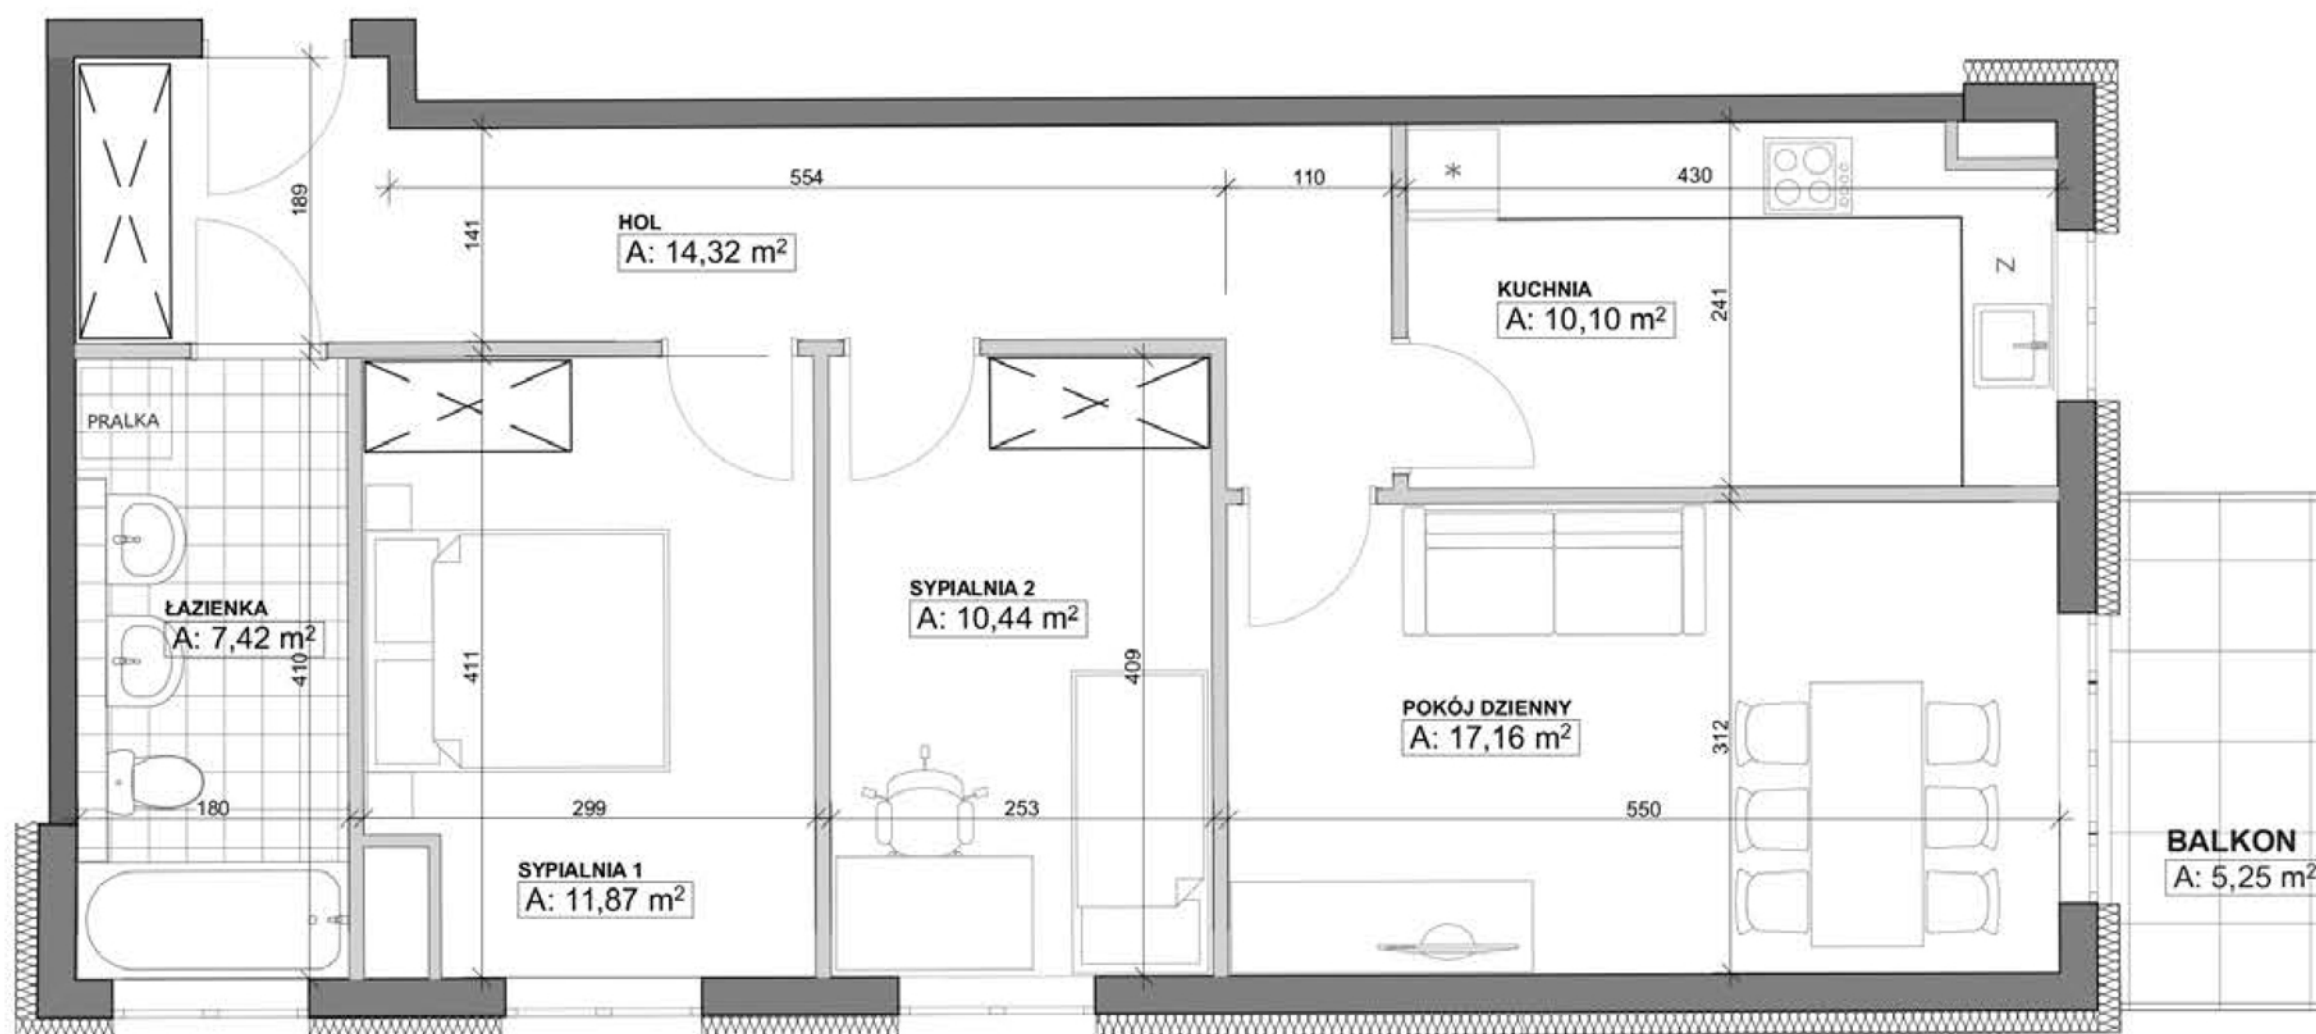

Ścianka działowa 10 cm, demontowalna

Ścianka szachtu 8 cm

Ocieplenie styropian 15 cm

## LEGENDA:

SKALA LINIOWA



# 3 Piętro

Ilość pokoi: 3 pow. mieszkania: 71,31 m<sup>2</sup>