

Rezydencja



GÓRA KALWARIA



UWAGI:

- ZE WZGLĘDU NA TRWAJĄCE PRACE PROJEKTOWE POWIERZCHNIE MOGĄ ULEĆ ZMIANIE
- POWIERZCHNIE LICZONE WG NORMY PN-ISO 9836:1997
- ZAZNACZONE ŚCIANKI DZIAŁOWE NADAJĄ SIĘ DO DEMONTAŻU
- UMEBLOWANIE TYLKO W CELU PROPOZYCJI ARANŻACJI WNĘTRZ, NIE STANOWI PRZEDMIOTU UMOWY

LOKALIZACJA: BUDYNEK A

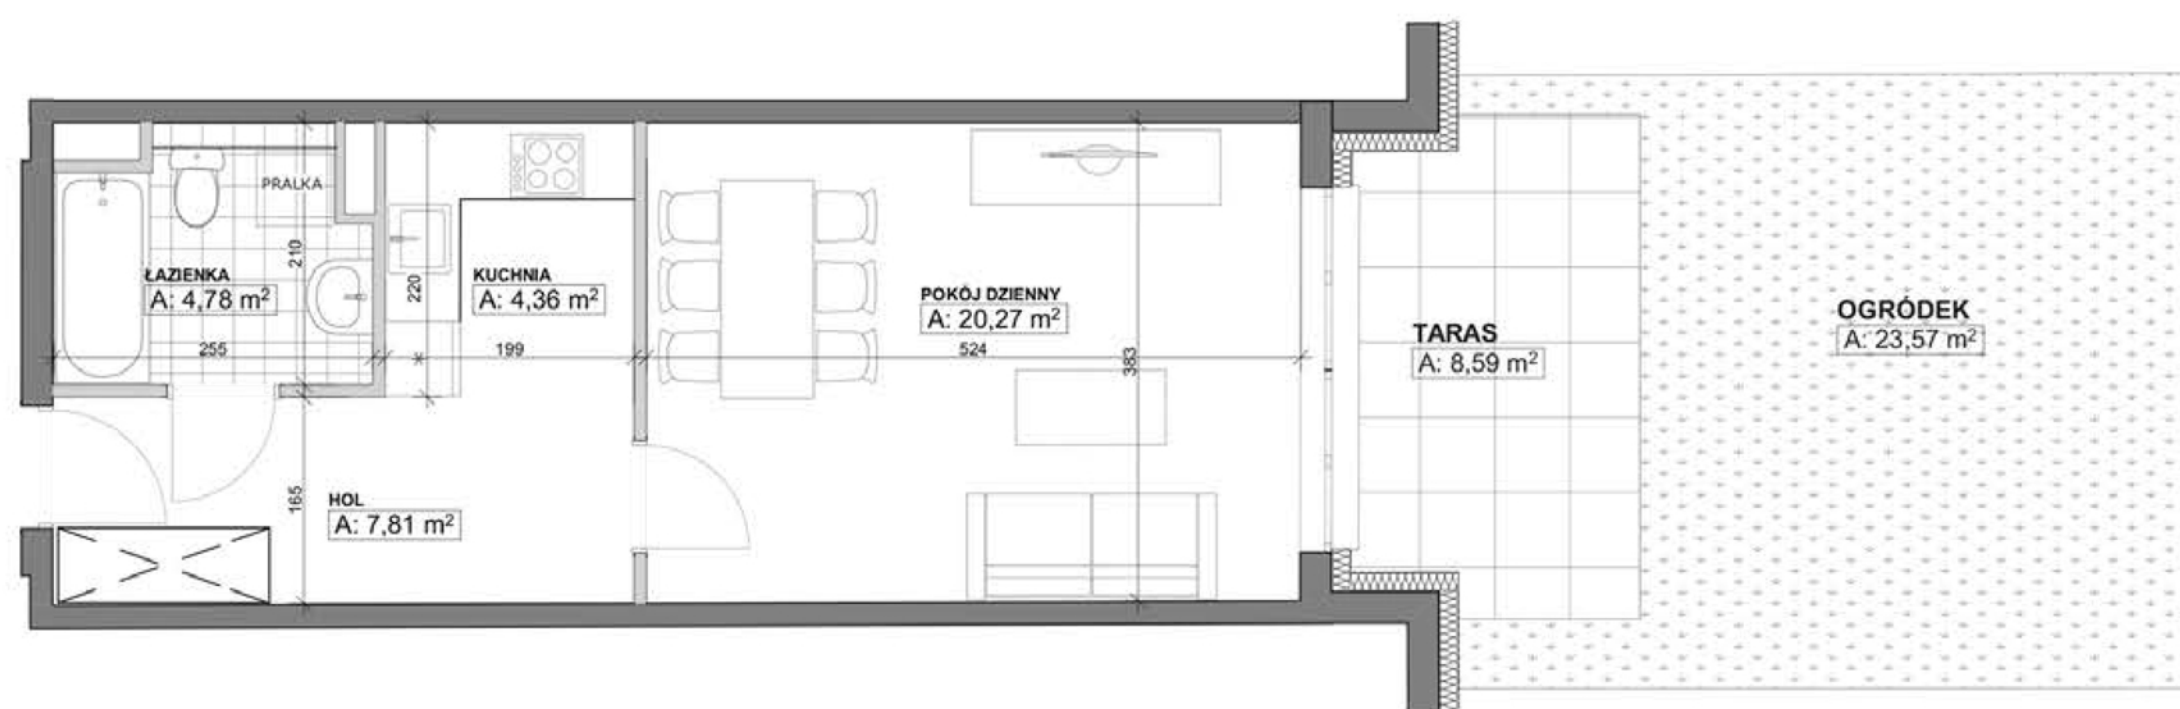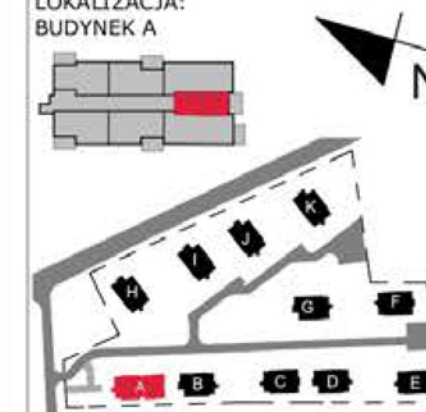

NAZWA INWESTYCJI:

Zespół budynków wielorodzinnych
MOCZYDŁOW, gm. Góra Kalwaria
Działka nr 8/18

INWESTOR:

BUD-EXTRA
ul. Wojska Polskiego 3
05-530 Góra Kalwaria

RYSUNEK SPORZĄDZIŁY:

inż. arch. Aleksandra Mazurkiewicz
inż. arch. Aleksandra Węgiełek

PROJEKTANT:

mgr inż. arch. Jerzy Szymański

SPRAWDZAJĄCY:

mgr inż. arch. Wiesław Dziwulski

S & S PROJEKT **SPIRIT**
BIURO ARCHITEKTONICZNE 22-116 Wrocław, ul. 40 561 502, Rynek 43/9

DATA	25.09.2015	NR MIESZKANIA	A 0/4
ILOŚĆ POKOI	1	POW. MIESZKANIA	37.22 m ²
PIĘTRO	0	POW. TARASU	8.59 m ²
BUDYNEK	A	POW. OGRÓDKA	23.57 m ²

LEGENDA:

Ścianka działowa 10 cm, demontowalna

Ścianka szachtu 8 cm

Ocieplenie styropian 15 cm

SKALA LINIOWA



Parter – z ogródkami

Ilość pokoi: 1 pow. mieszkania: 37,22 m²