




Rezydencja

GÓRA KALWARIA



BUDYNEK "C" PARTER LOKAL nr C 0/3

POWIERZCHNIA MIESZKANIA 34.39 m²
POWIERZCHNIA DZIAŁKI 22.10 m²

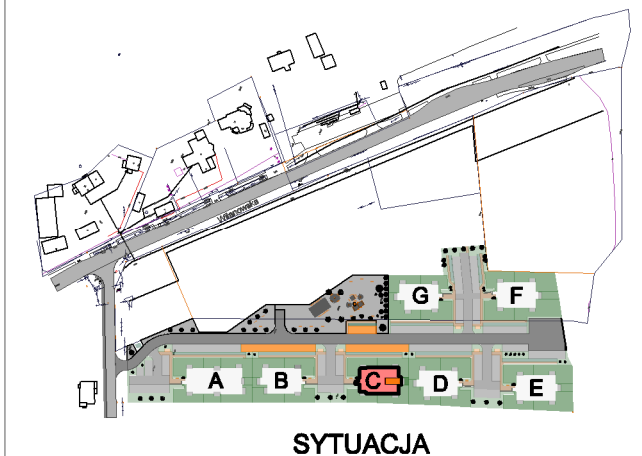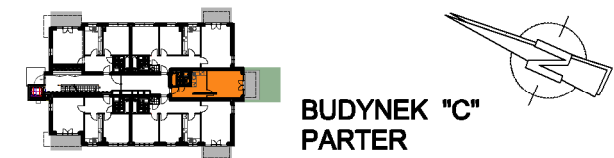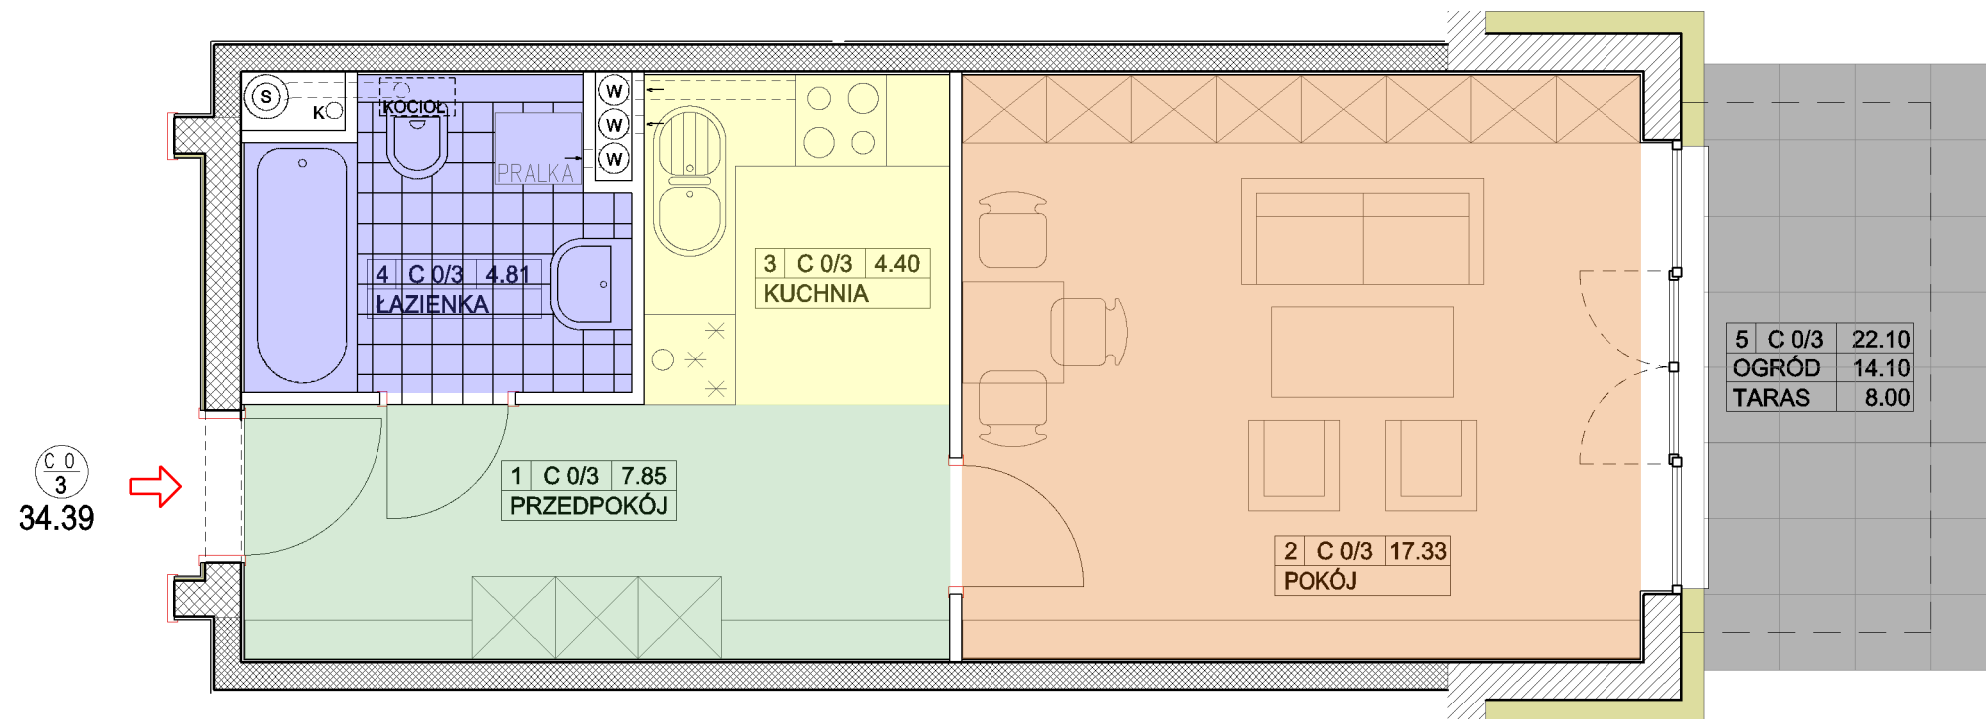

NAZWA INWESTYCJI :

Zespół budynków wielorodzinnych
MOCZYDŁÓW, gm. Góra Kalwaria
Działka nr 8/22

INWESTOR :

BUD-EXTRA Sp. z o.o. Sp. k.
05-530 Góra Kalwaria
ul. Wojska Polskiego 3

PROJEKTANT :

mgr inż. arch. JERZY SZYMAŃSKI

LOKAL C 0/3

34.39 m²

