


# Rezydencja

GÓRA KALWARIA




## BUDYNEK "C" PARTER LOKAL nr C 0/4

POWIERZCHNIA MIESZKANIA 73.44 m<sup>2</sup>  
POWIERZCHNIA DZIAŁKI 147.29 m<sup>2</sup>

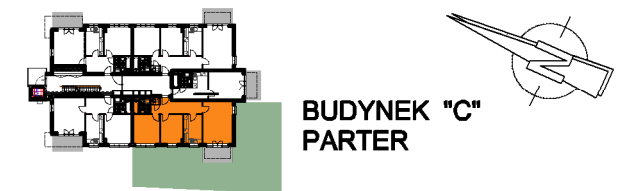

BUDYNEK "C"  
PARTER

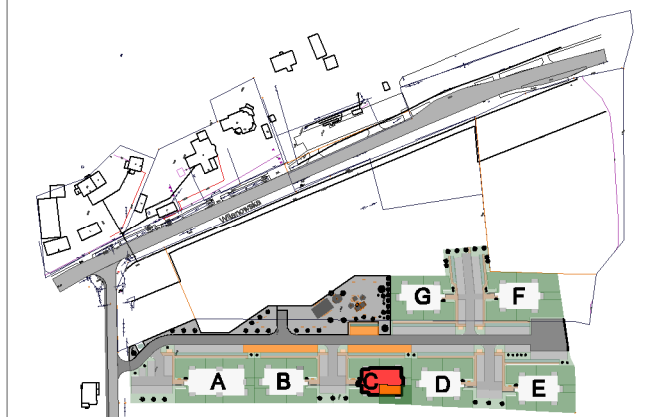

SYTUACJA

### NAZWA INWESTYCJI :


Zespół budynków wielorodzinnych  
MOCZYDŁÓW, gm. Góra Kalwaria  
Działka nr 8/22

### INWESTOR :

BUD-EXTRA Sp. z o.o. Sp. k.  
05-530 Góra Kalwaria  
ul. Wojska Polskiego 3

### PROJEKTANT :

mgr inż. arch. JERZY SZYMAŃSKI

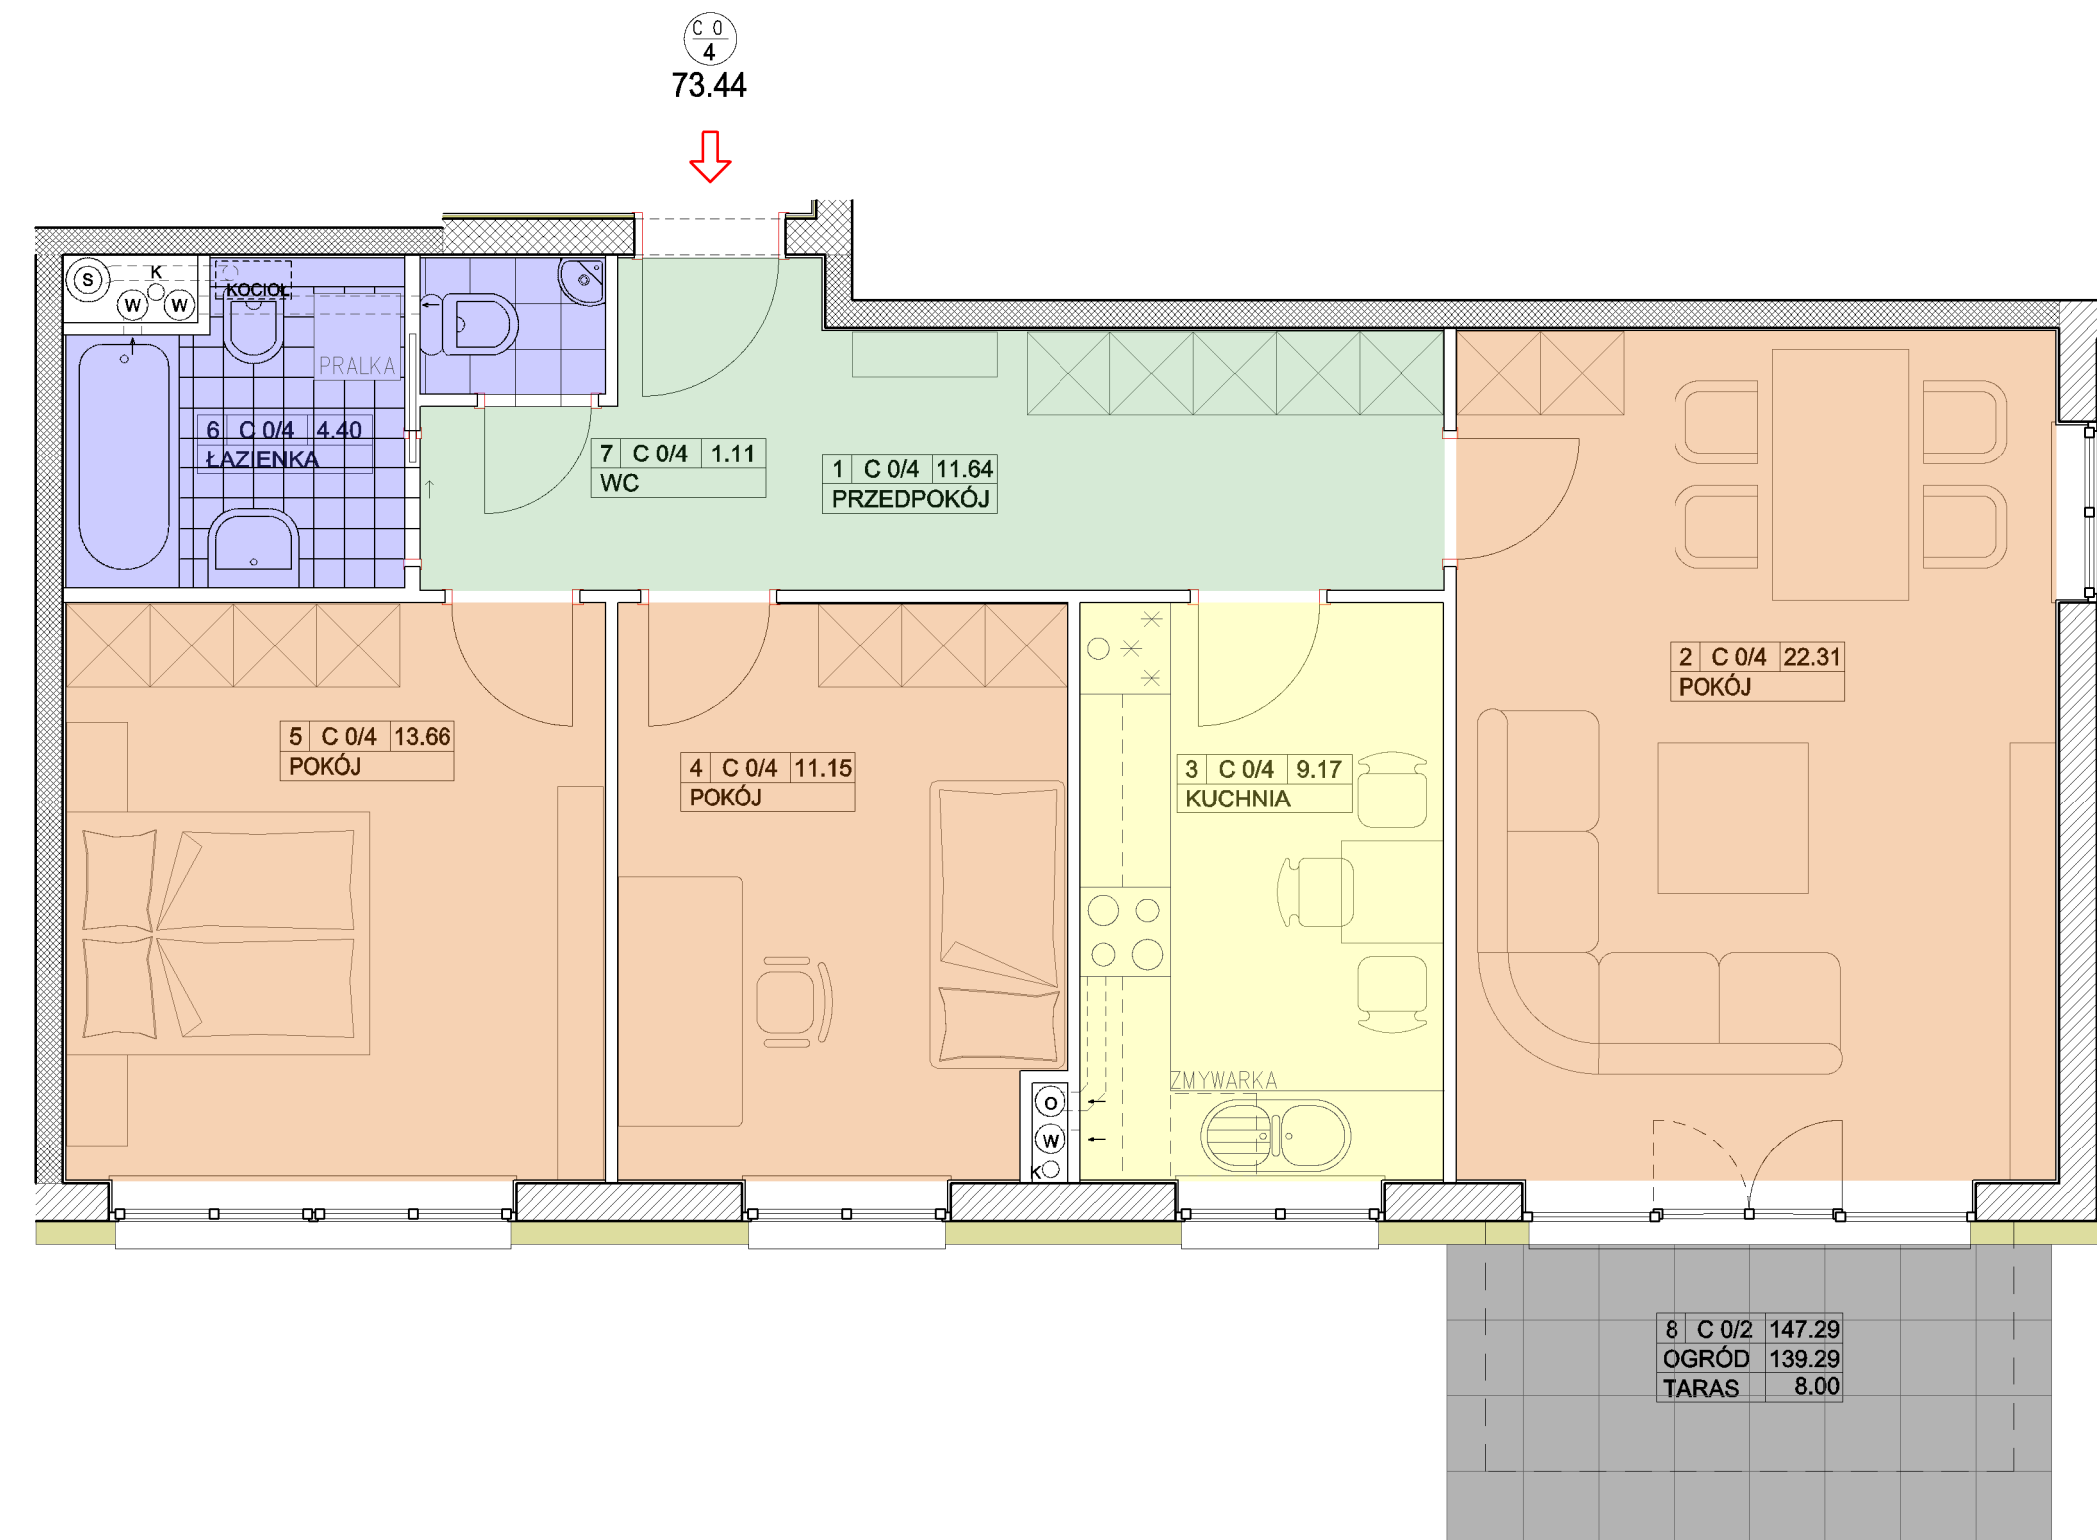

# LOKAL C 0/4 73.44 m<sup>2</sup>

