




# Rezydencja

GÓRA KALWARIA



## BUDYNEK "C" PARTER LOKAL nr C 0/5

POWIERZCHNIA MIESZKANIA 54.71 m<sup>2</sup>  
POWIERZCHNIA DZIAŁKI 132.40 m<sup>2</sup>

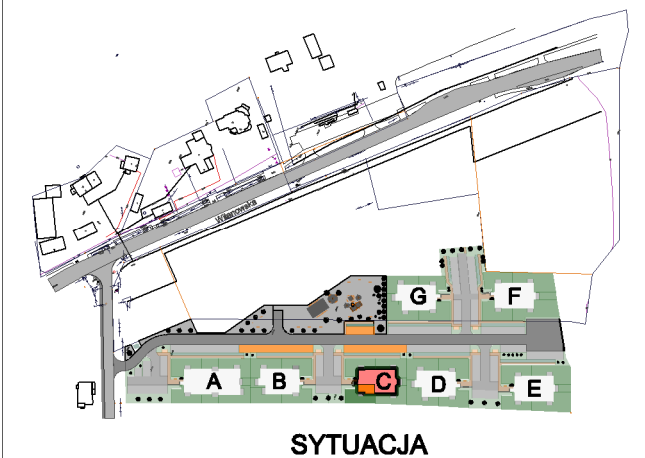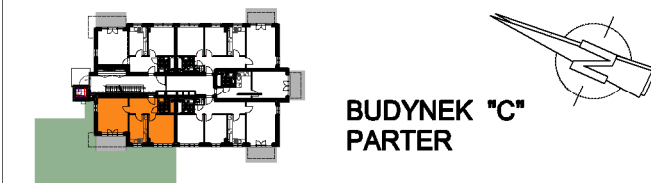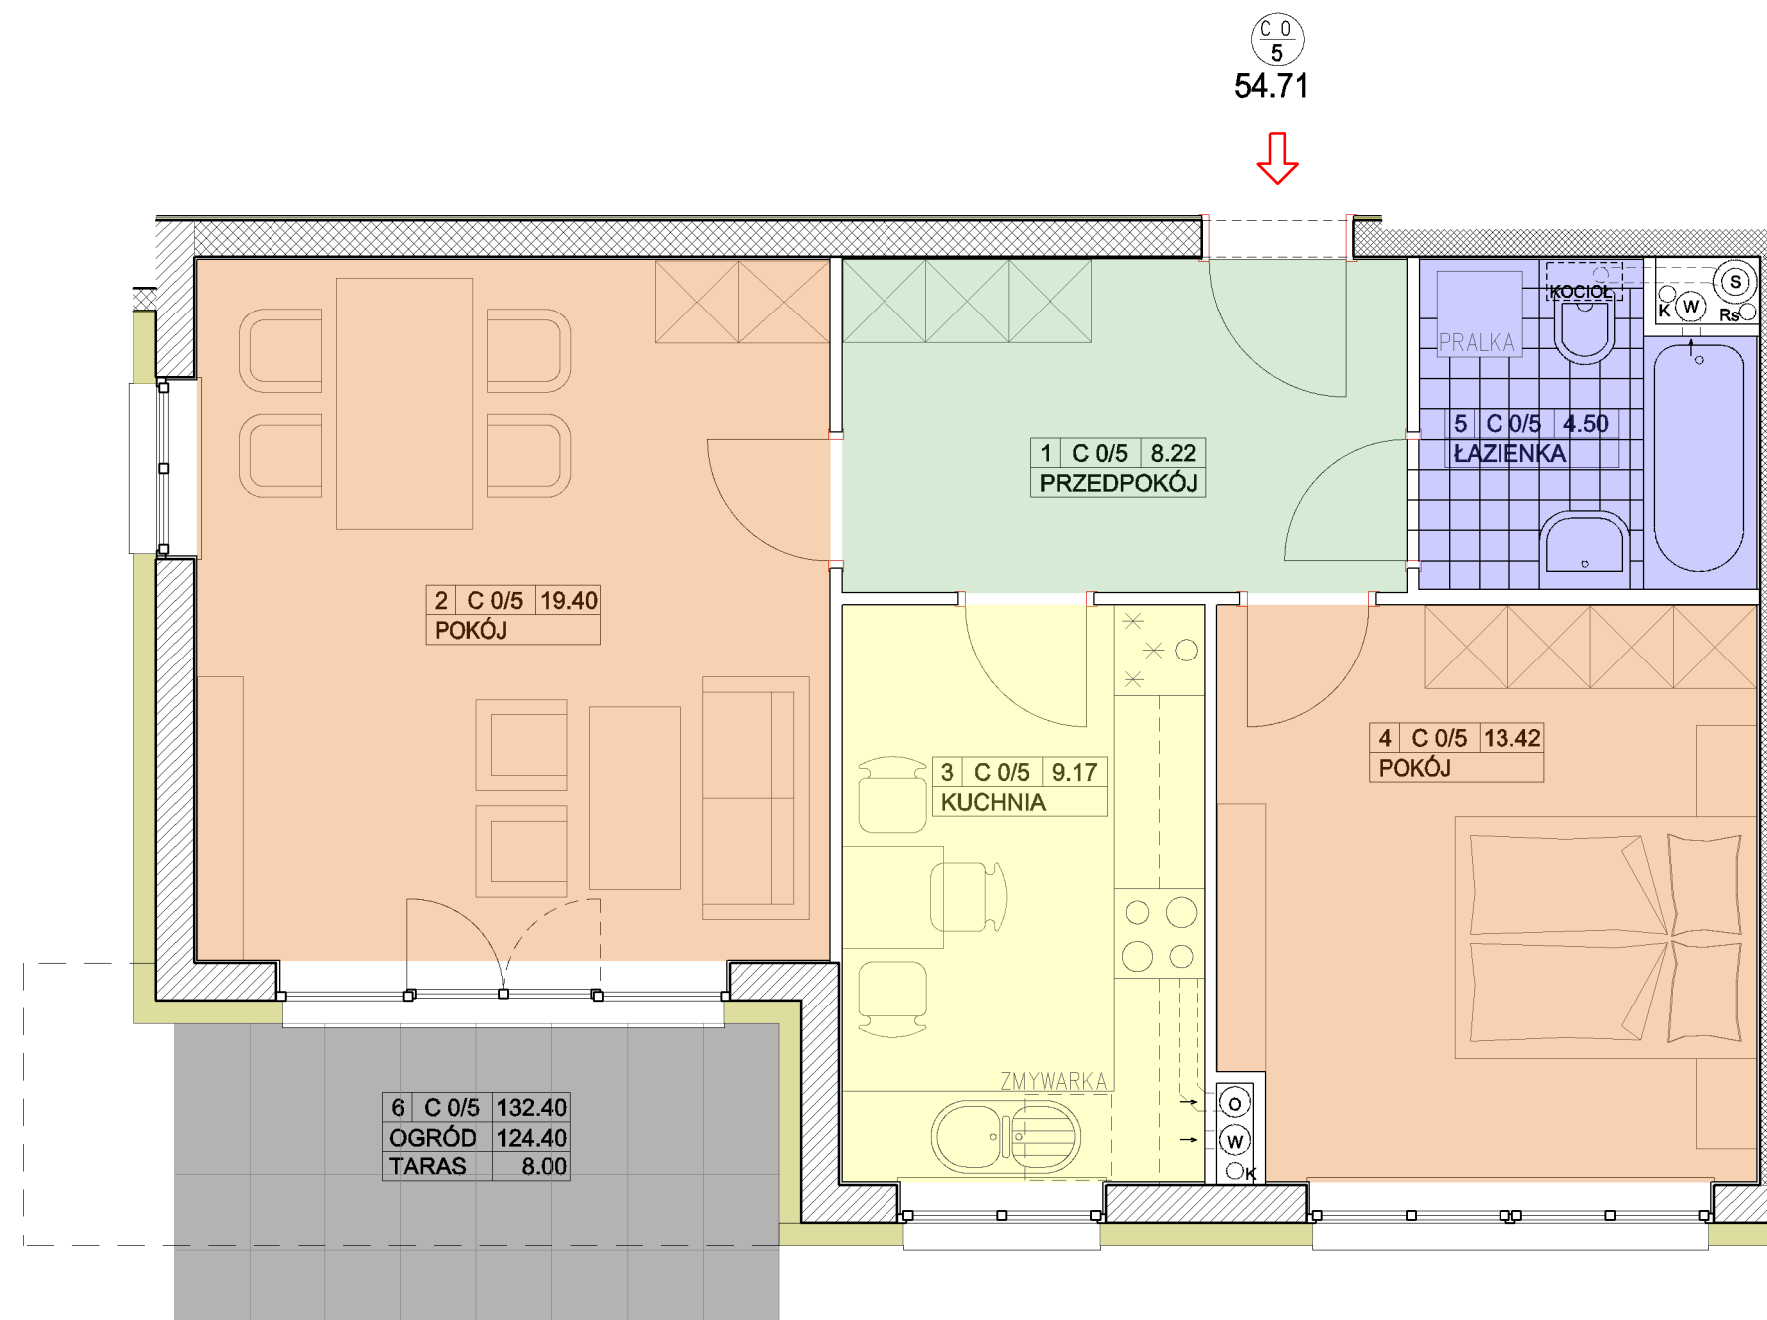

### NAZWA INWESTYCJI :

Zespół budynków wielorodzinnych  
MOCZYDŁÓW, gm. Góra Kalwaria  
Działka nr 8/22

### INWESTOR :

BUD-EXTRA Sp. z o.o. Sp. k.  
05-530 Góra Kalwaria  
ul. Wojska Polskiego 3

### PROJEKTANT :

mgr inż. arch. JERZY SZYMAŃSKI

# LOKAL C 0/5

# 54.71 m<sup>2</sup>

