

Rezydencja

GÓRA KALWARIA






BUDYNEK "C"

1 PIĘTRO

LOKAL nr C 1/10

POWIERZCHNIA MIESZKANIA 54.71 m²

POWIERZCHNIA BALKONU 7.61 m²

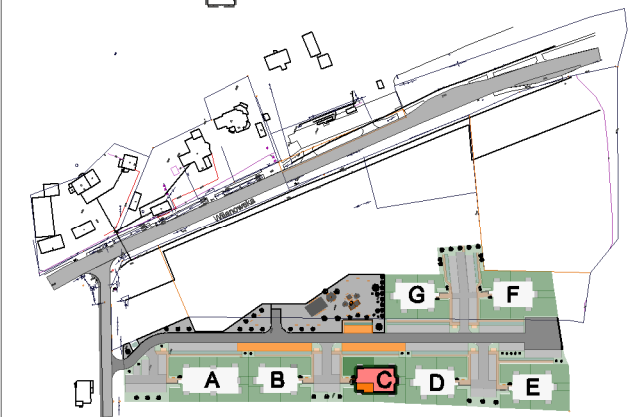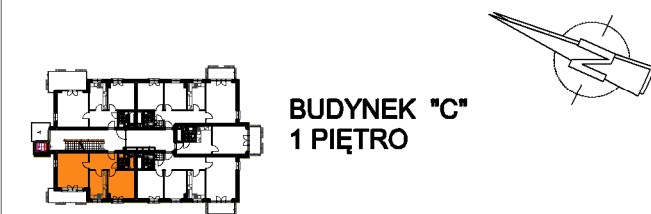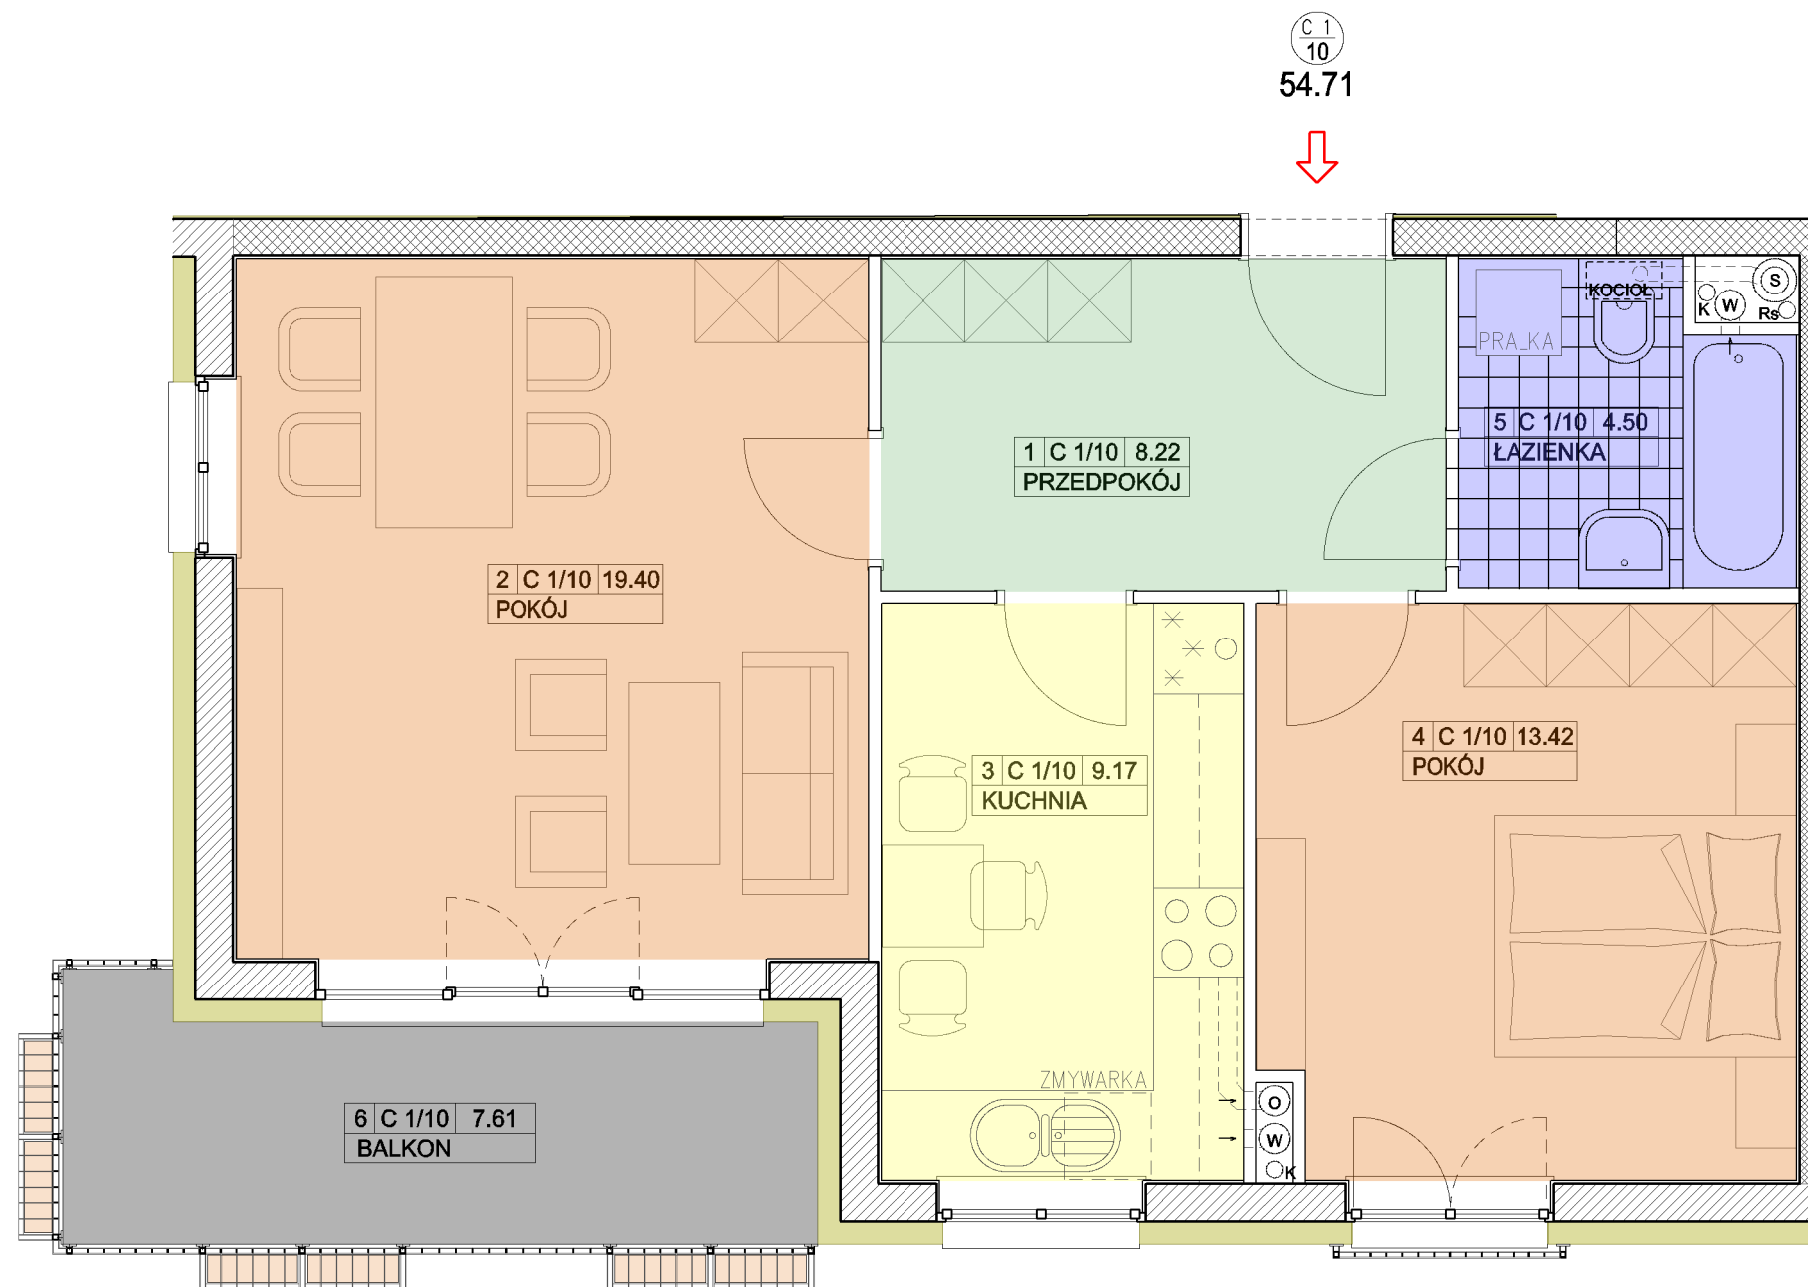

SYTUACJA

NAZWA INWESTYCJI :

Zespół budynków wielorodzinnych
MOCZYDŁÓW, gm. Góra Kalwaria
Działka nr 8/22

INWESTOR :

BUD-EXTRA
05-530 Góra Kalwaria
ul. Wojska Polskiego 3

PROJEKTANT :

mgr inż. arch. JERZY SZYMAŃSKI

LOKAL B 1/10 54.71 m²

