


Rezydencja

GÓRA KALWARIA



BUDYNEK "C" 1 PIĘTRO LOKAL nr C 1/8


POWIERZCHNIA MIESZKANIA 34.39 m²
POWIERZCHNIA BALKONU 5.25 m²

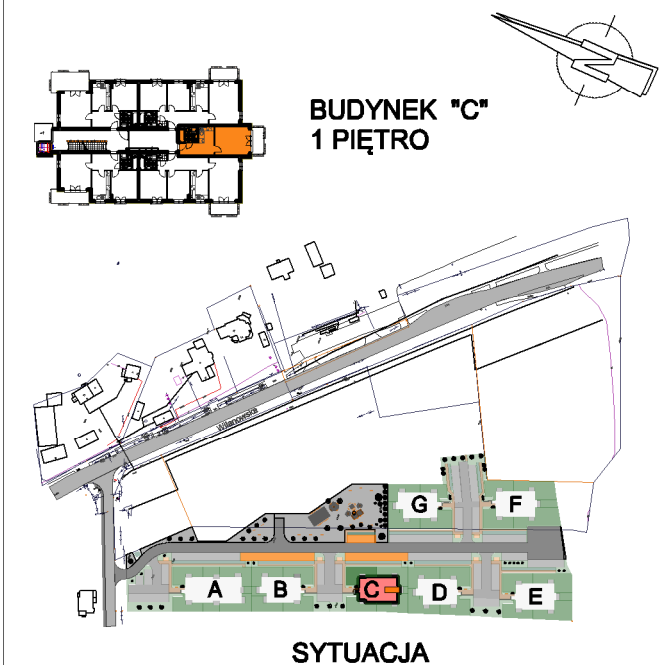

NAZWA INWESTYCJI :
Zespół budynków wielorodzinnych
MOCZYDŁÓW, gm. Góra Kalwaria
Działka nr 8/22

INWESTOR :
BUD-EXTRA
05-530 Góra Kalwaria
ul. Wojska Polskiego 3

PROJEKTANT :
mgr inż. arch. JERZY SZYMAŃSKI

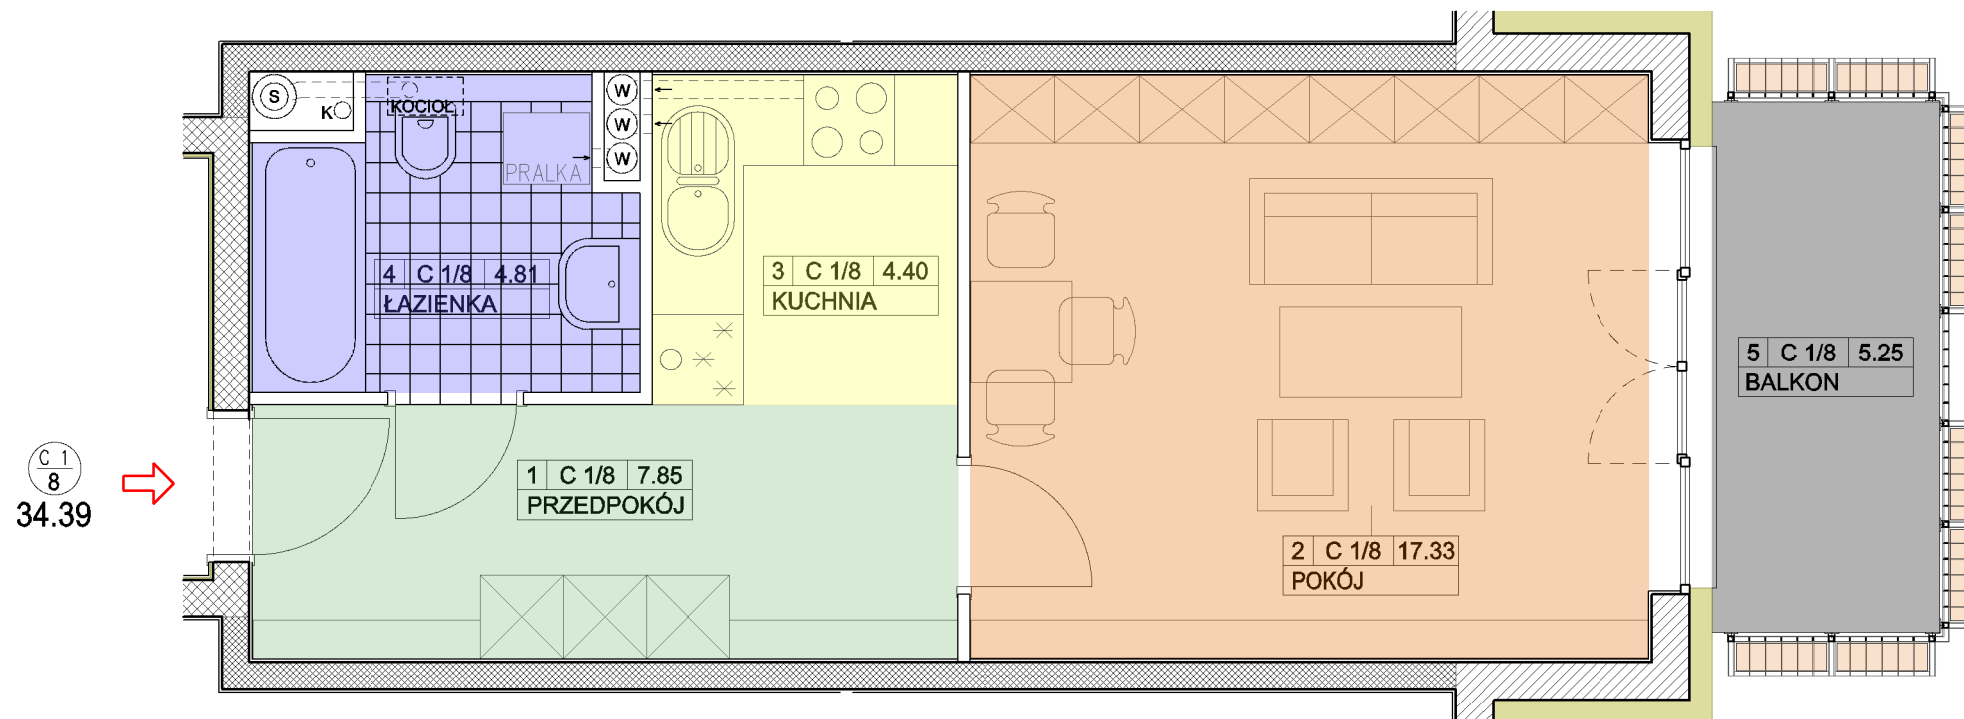

LOKAL C 1/8

34.39 m²

