




# Rezydencja

GÓRA KALWARIA



## BUDYNEK "C" 1 PIĘTRO LOKAL nr C 1/9

POWIERZCHNIA MIESZKANIA 73.44 m<sup>2</sup>  
POWIERZCHNIA BALKONU 5.25 m<sup>2</sup>

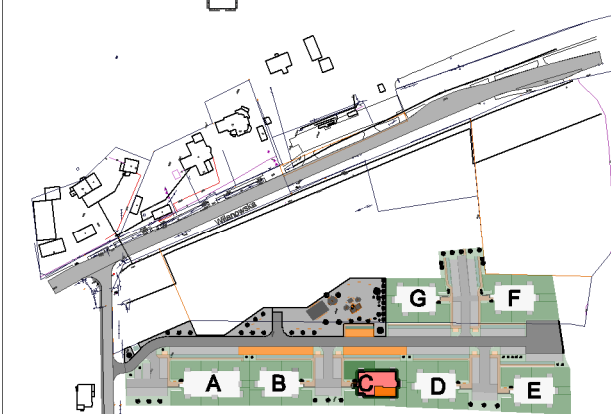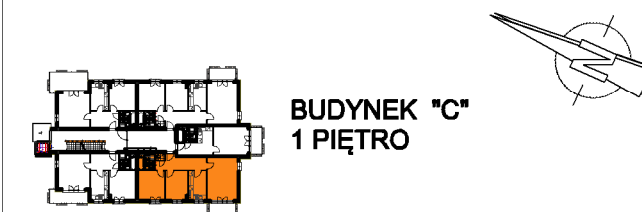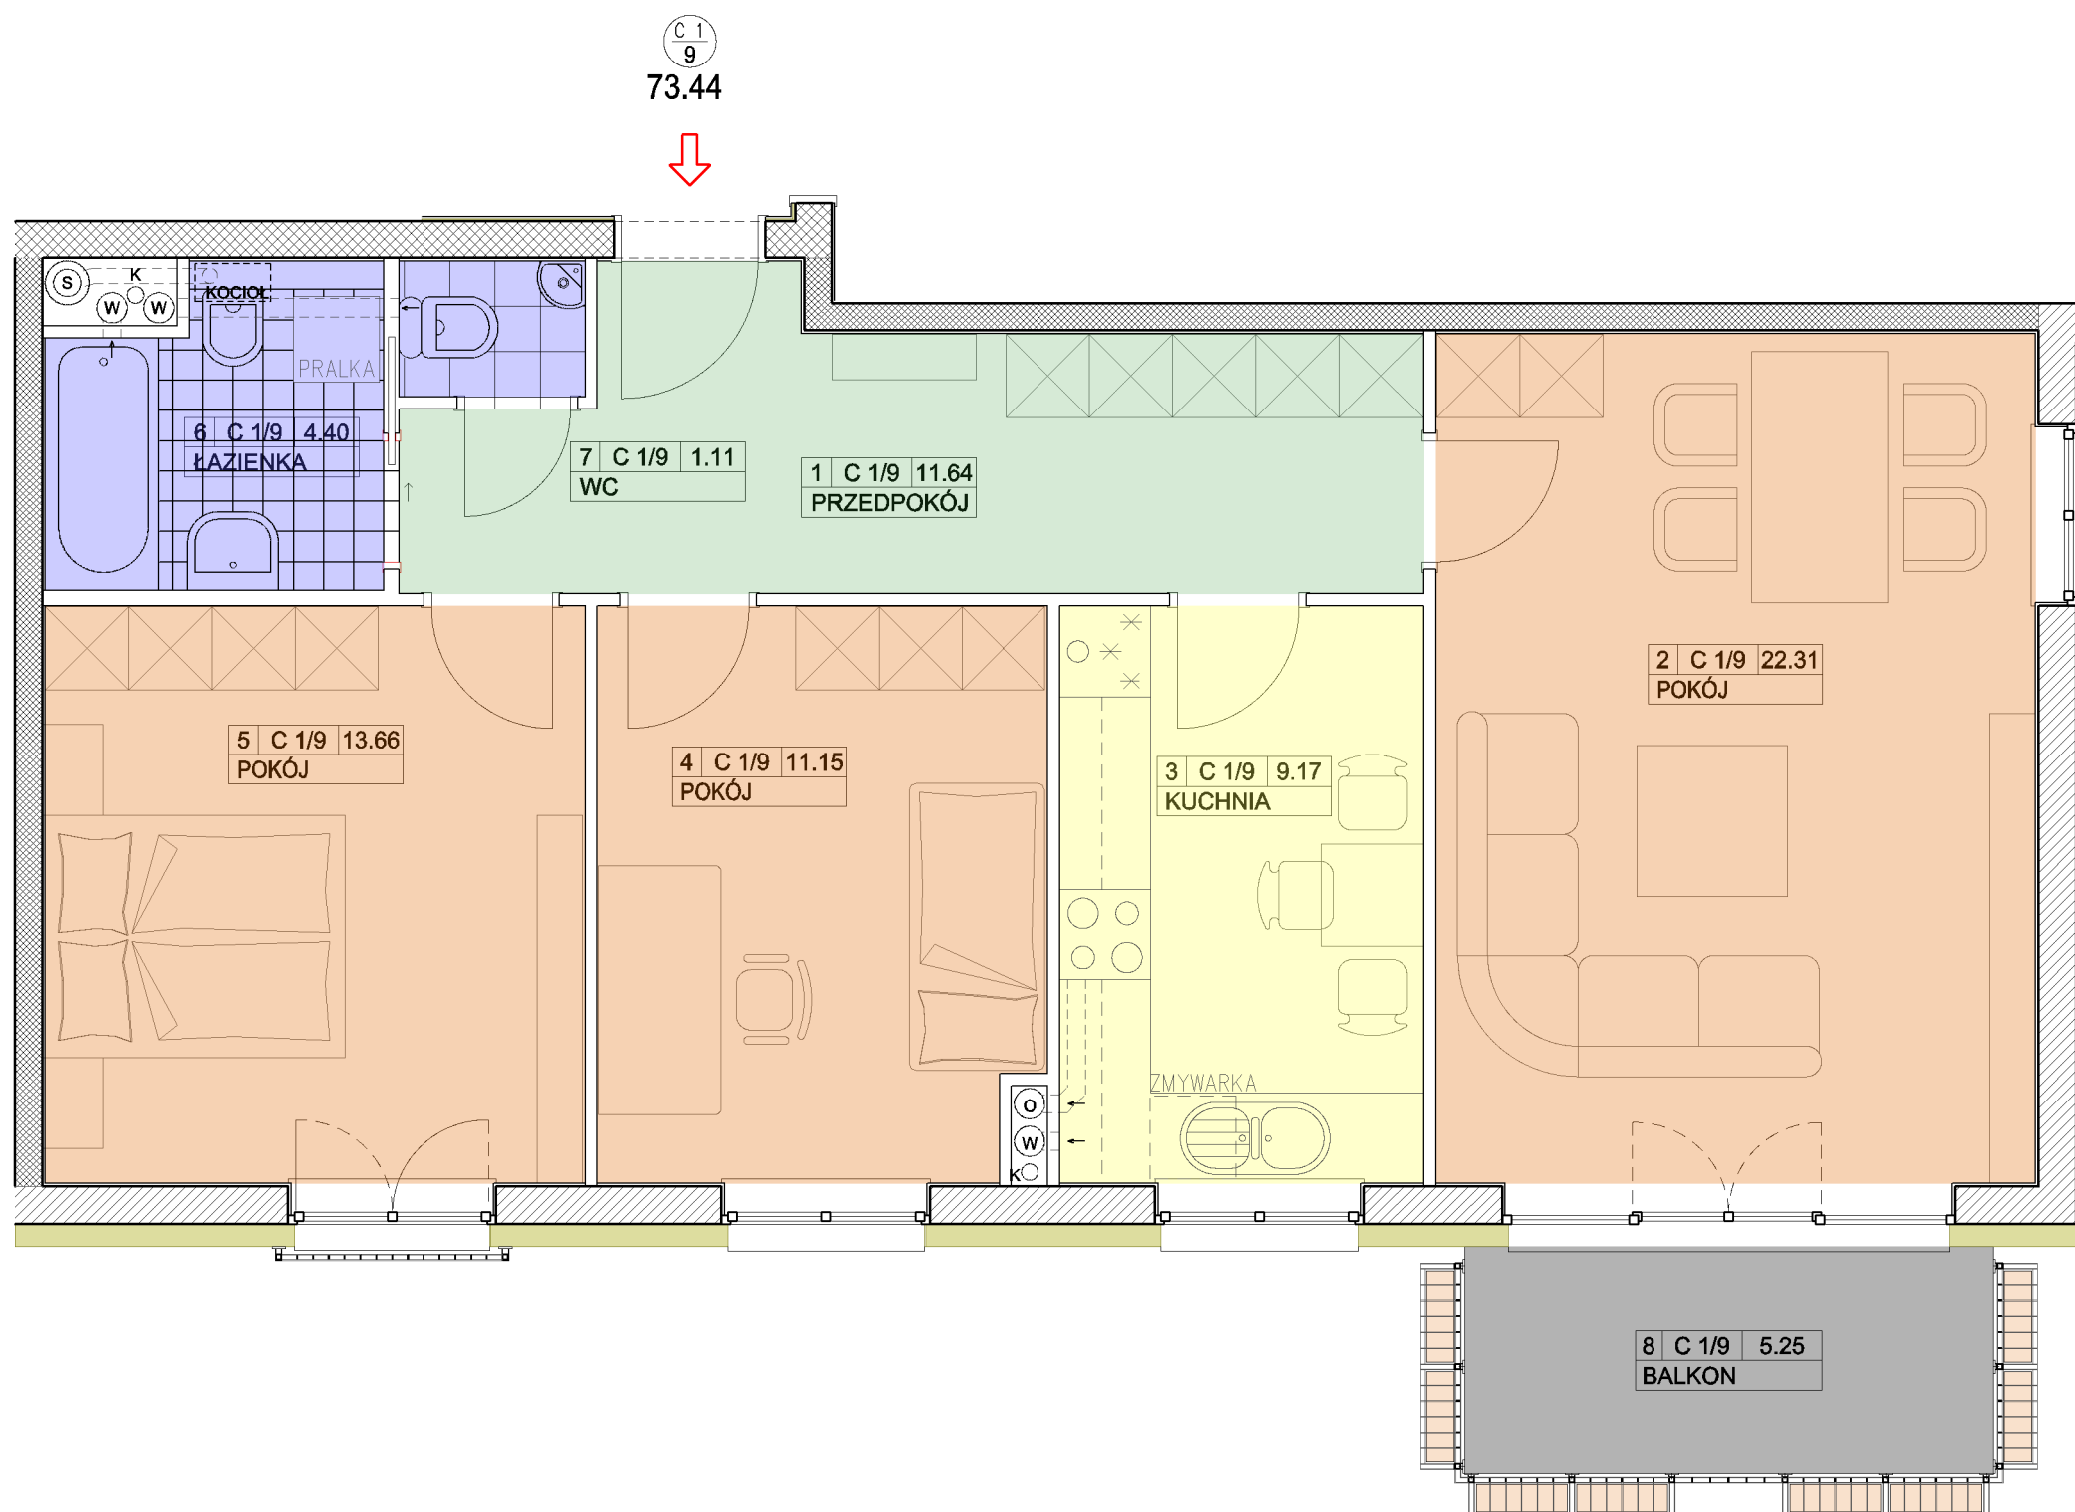

SYTUACJA

### NAZWA INWESTYCJI :

Zespół budynków wielorodzinnych  
MOCZYDŁÓW, gm. Góra Kalwaria  
Działka nr 8/22

### INWESTOR :

BUD-EXTRA  
05-530 Góra Kalwaria  
ul. Wojska Polskiego 3

### PROJEKTANT :

mgr inż. arch. JERZY SZYMAŃSKI

LOKAL C 1/9

73.44 m<sup>2</sup>

