




Rezydencja

GÓRA KALWARIA



BUDYNEK "C" 2 PIĘTRO LOKAL nr C 2/14

POWIERZCHNIA MIESZKANIA 73.44 m²
POWIERZCHNIA BALKONU 5.25 m²

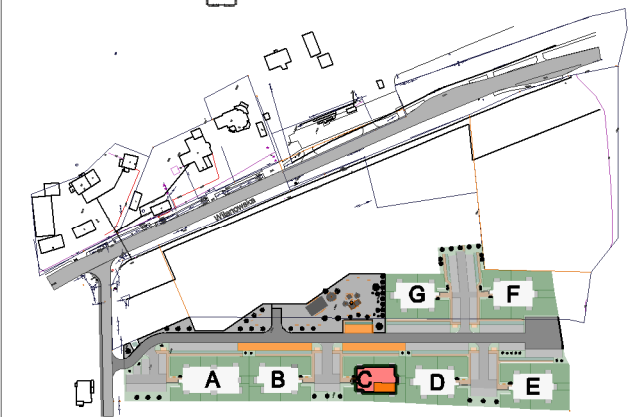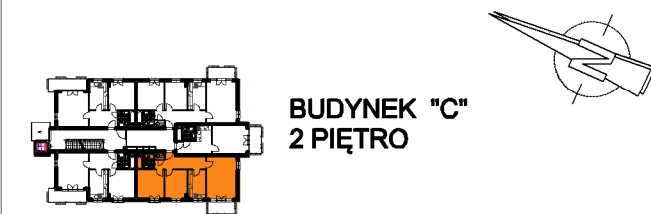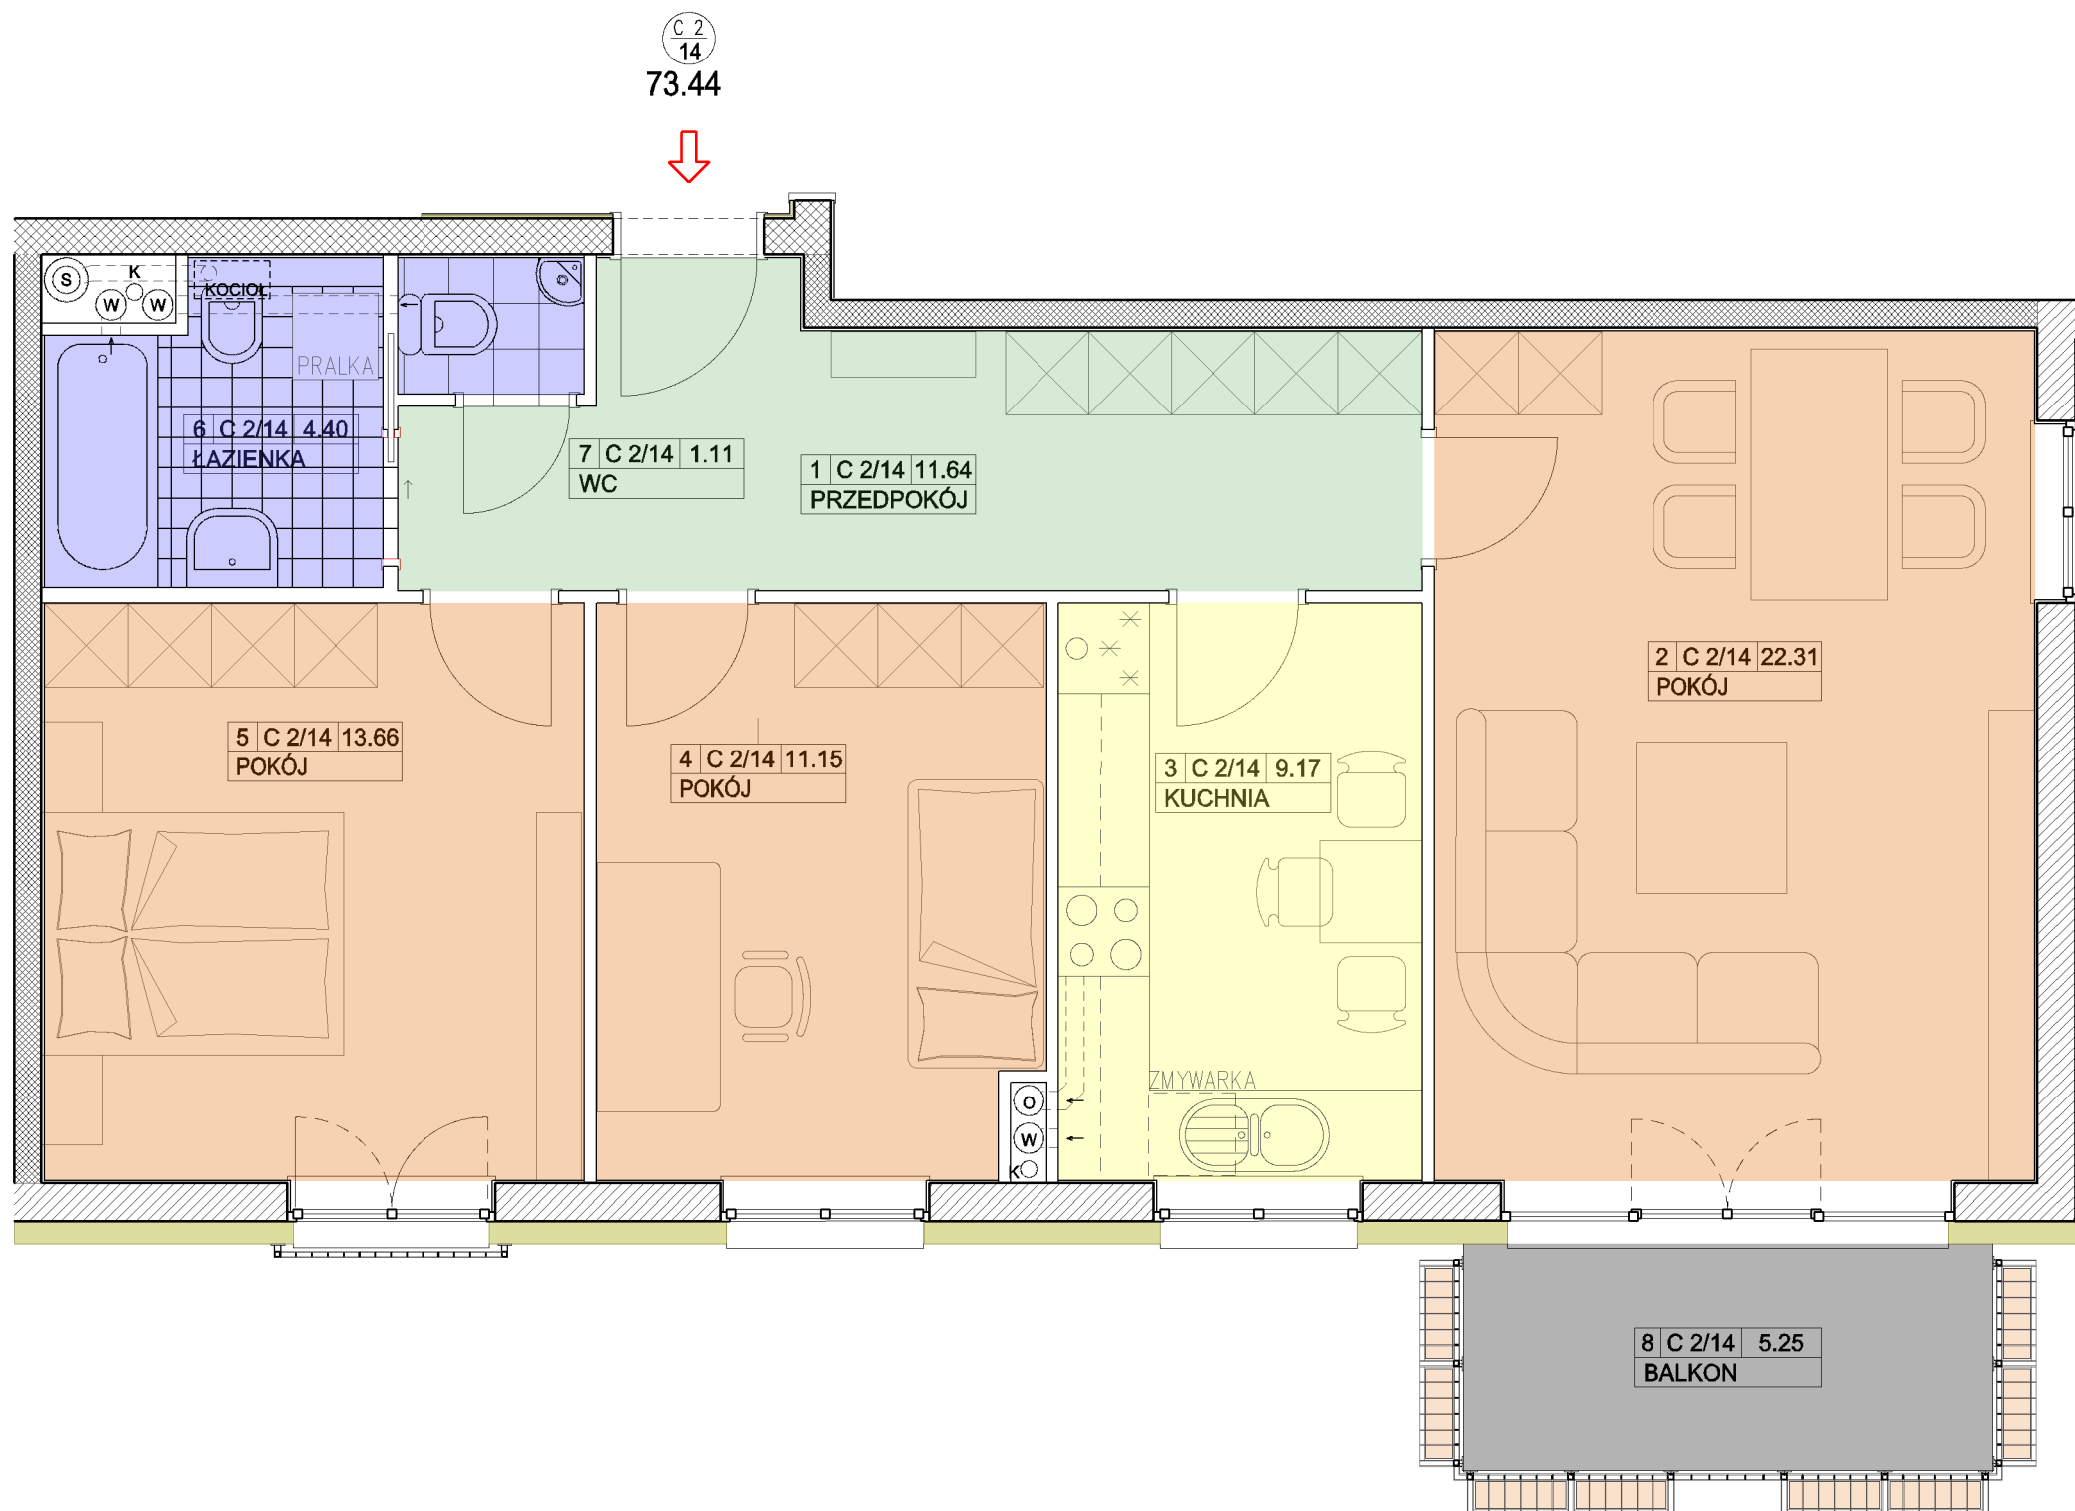

SYTUACJA

NAZWA INWESTYCJI :

Zespół budynków wielorodzinnych
MOCZYDŁÓW, gm. Góra Kalwaria
Działka nr 8/22

INWESTOR :

BUD-EXTRA
05-530 Góra Kalwaria
ul. Wojska Polskiego 3

PROJEKTANT :

mgr inż. arch. JERZY SZYMAŃSKI

LOKAL C 2/14 73.44 m²

