

Rezydencja

GÓRA KALWARIA





BUDYNEK "C"

2 PIĘTRO


LOKAL nr C 2/15

POWIERZCHNIA MIESZKANIA 54.71 m²

POWIERZCHNIA BALKONU 7.61 m²

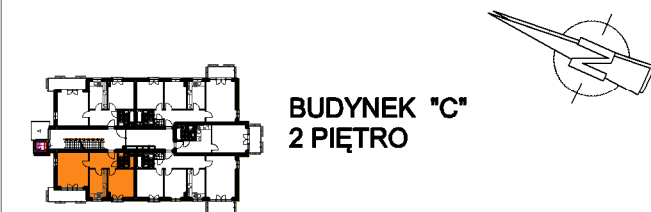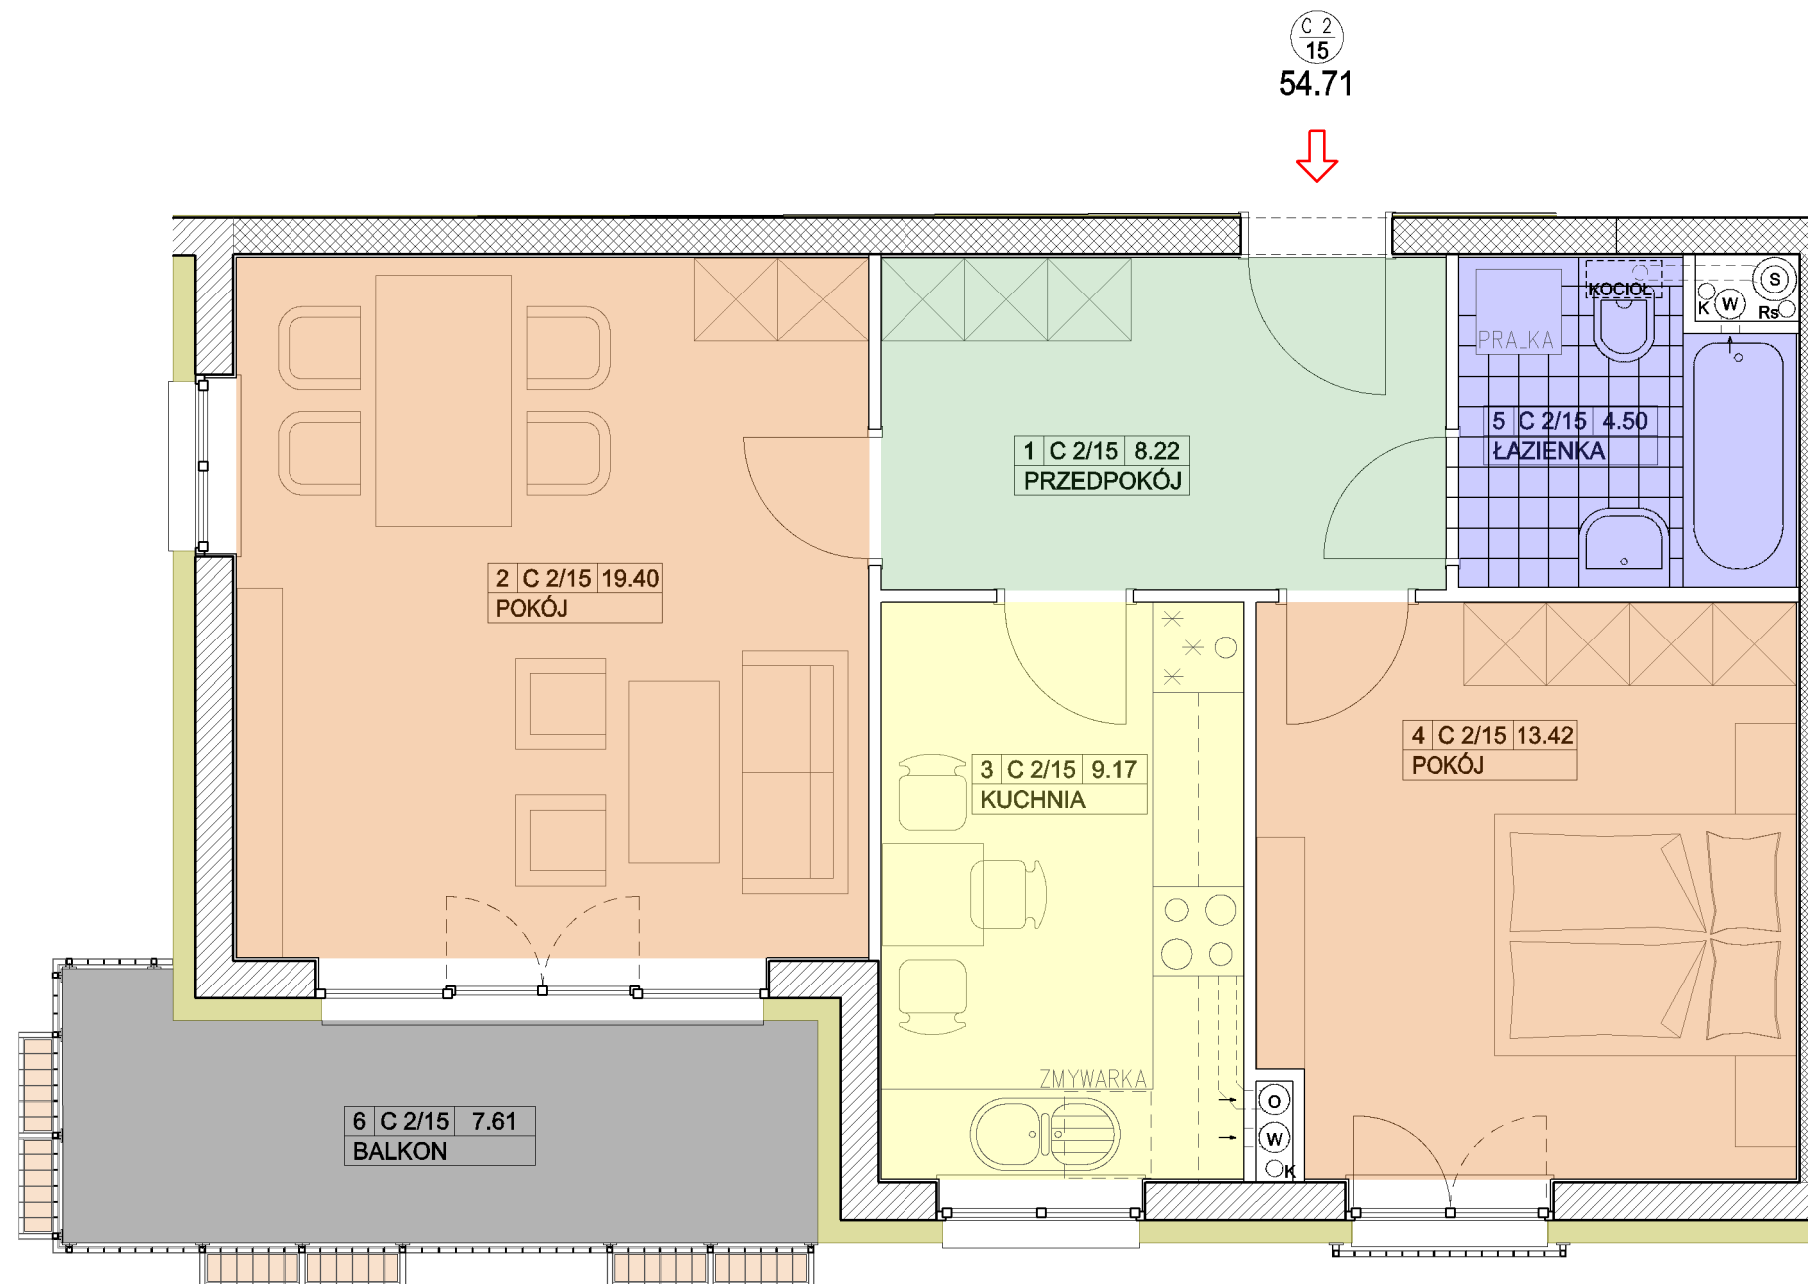

BUDYNEK "C"
2 PIĘTRO

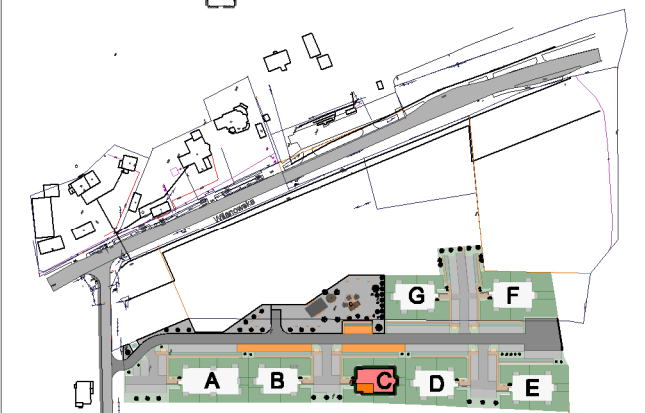

SYTUACJA

NAZWA INWESTYCJI :

Zespół budynków wielorodzinnych
MOCZYDŁOW, gm. Góra Kalwaria
Działka nr 8/22

INWESTOR :

BUD-EXTRA
05-530 Góra Kalwaria
ul. Wojska Polskiego 3

PROJEKTANT :

mgr inż. arch. JERZY SZYMAŃSKI

LOKAL C 2/15 54.71 m²

