




# Rezydencja

GÓRA KALWARIA



## BUDYNEK "C" 3 PIĘTRO LOKAL nr C 3/20

POWIERZCHNIA MIESZKANIA 54.71 m<sup>2</sup>  
POWIERZCHNIA BALKONU 6.06 m<sup>2</sup>

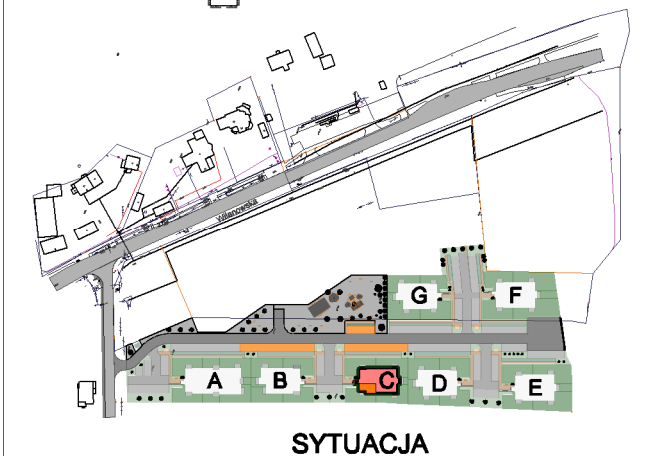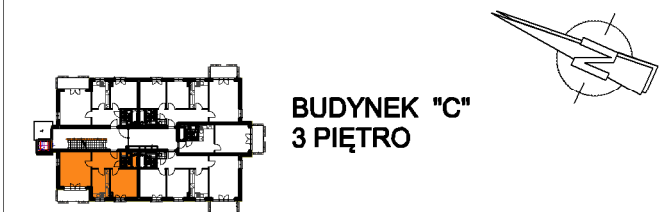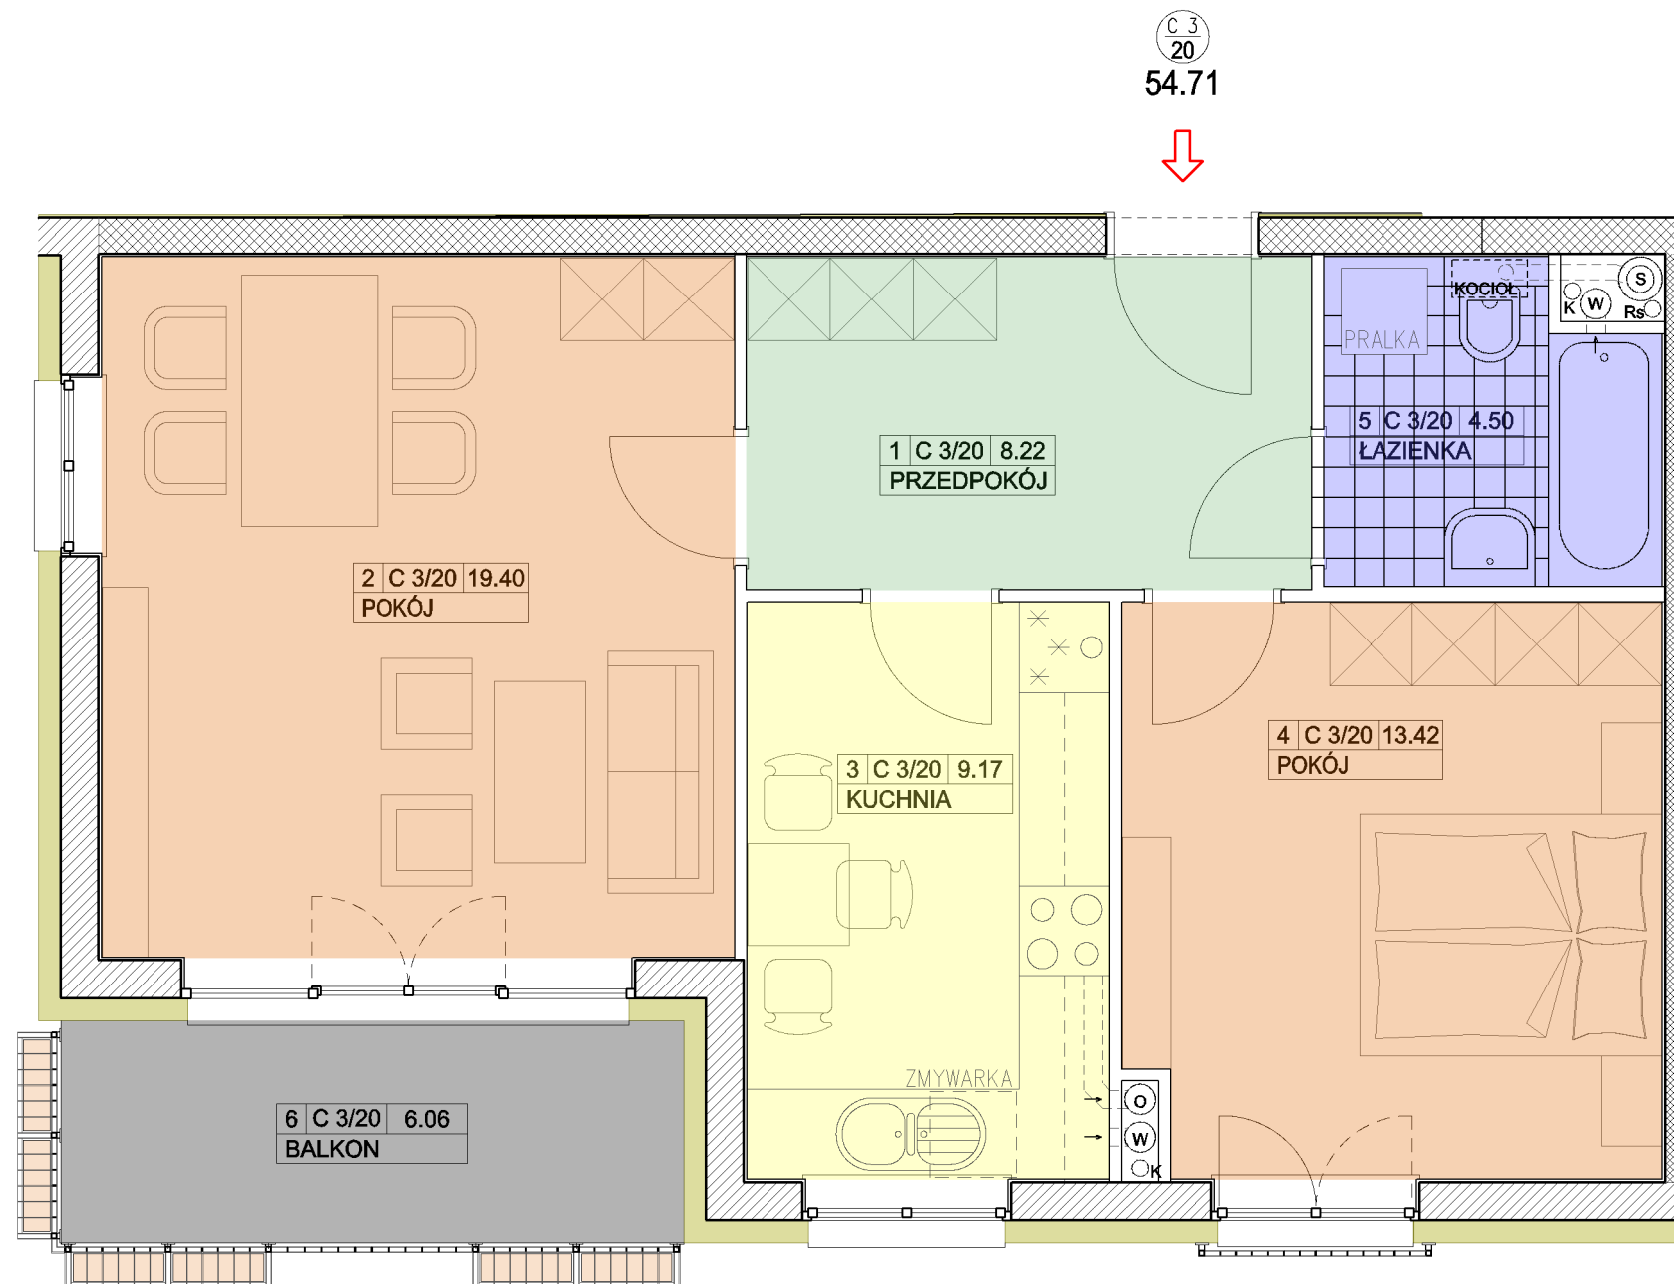

NAZWA INWESTYCJI :  
Zespół budynków wielorodzinnych  
MOCZYDŁÓW, gm. Góra Kalwaria  
Działka nr 8/22

INWESTOR :  
BUD-EXTRA  
05-530 Góra Kalwaria  
ul. Wojska Polskiego 3

PROJEKTANT :  
mgr inż. arch. JERZY SZYMAŃSKI

# LOKAL C 3/20 54.71 m<sup>2</sup>

