

Rezydencja

GÓRA KALWARIA





BUDYNEK "C"

4 PIĘTRO


LOKAL nr C 4/25

POWIERZCHNIA MIESZKANIA 54.71 m²

POWIERZCHNIA BALKONU 6.06 m²

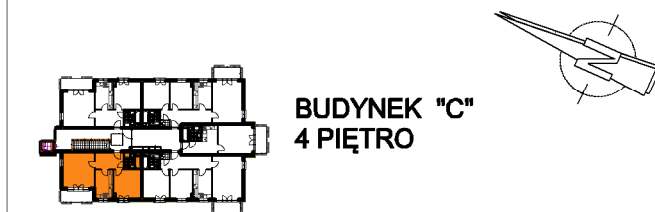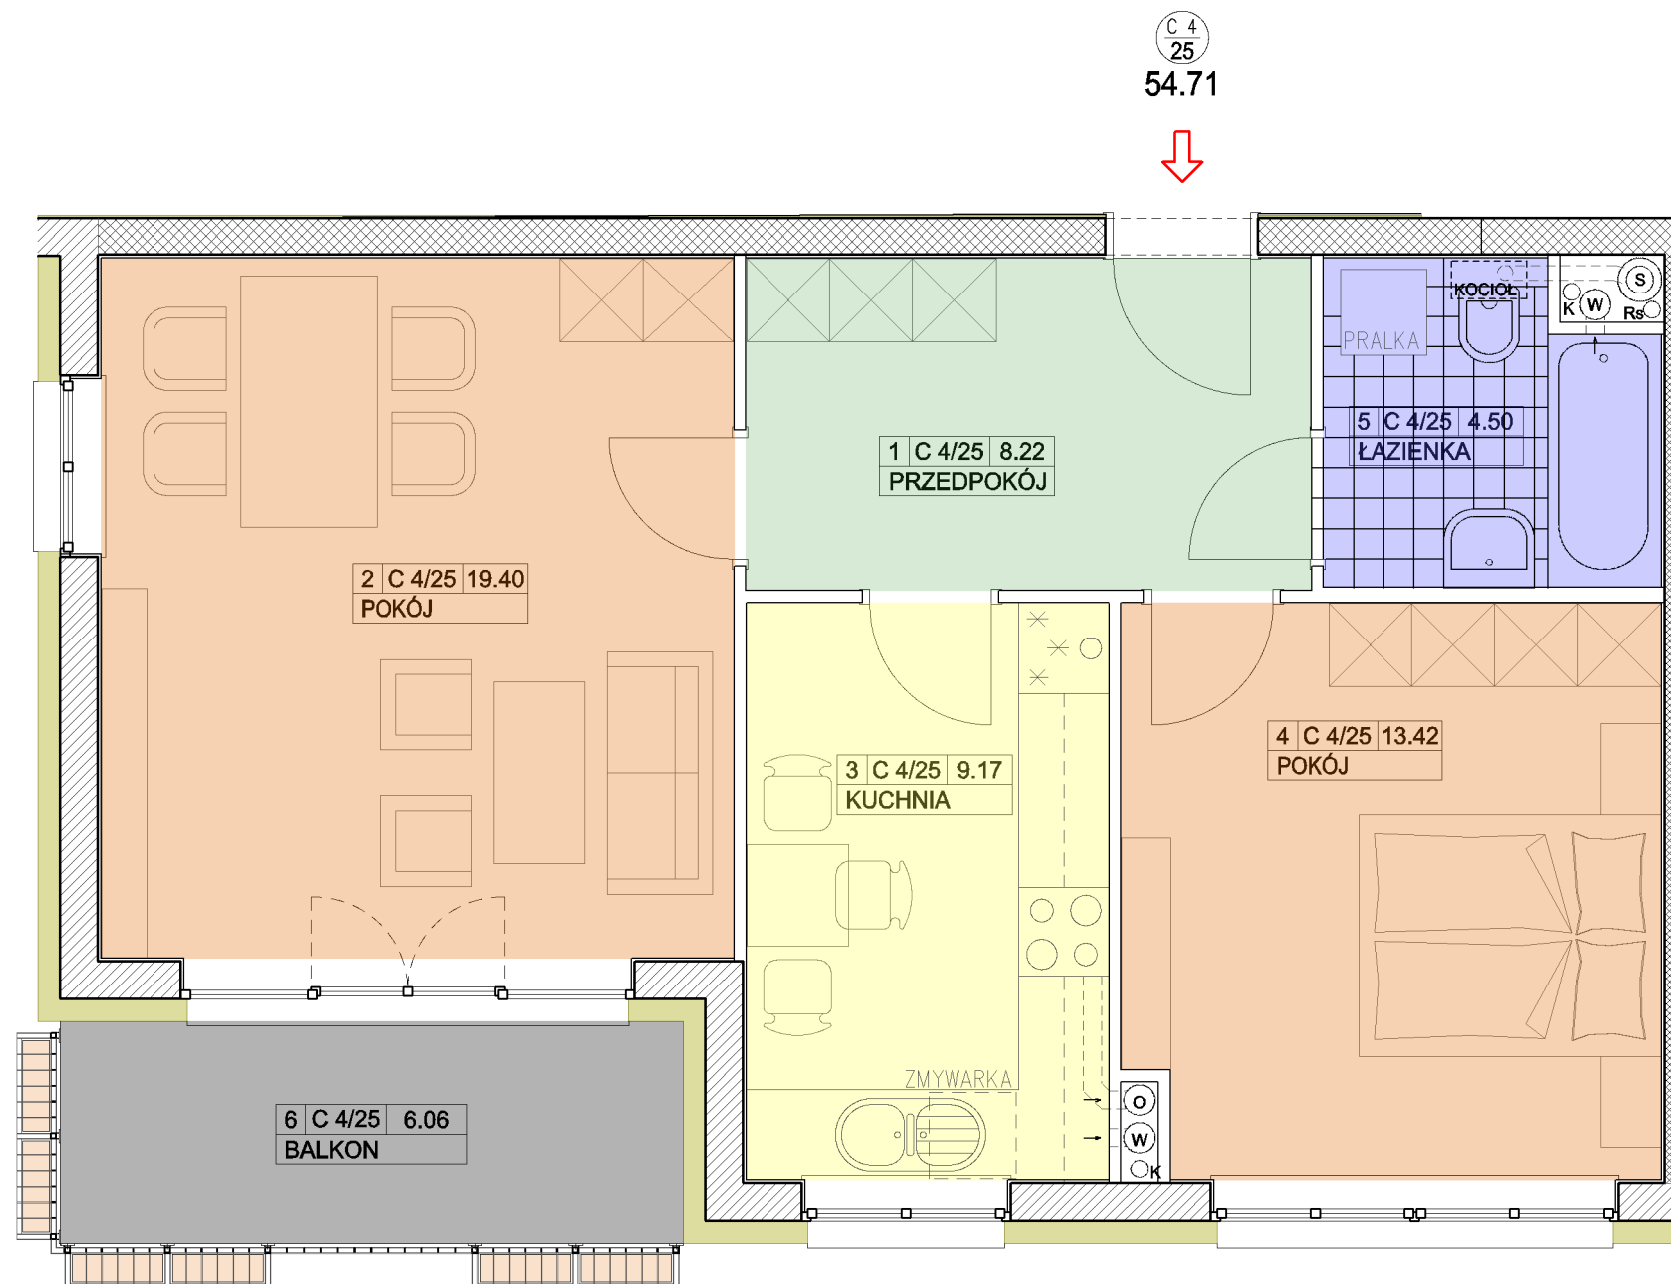

BUDYNEK "C"
4 PIĘTRO

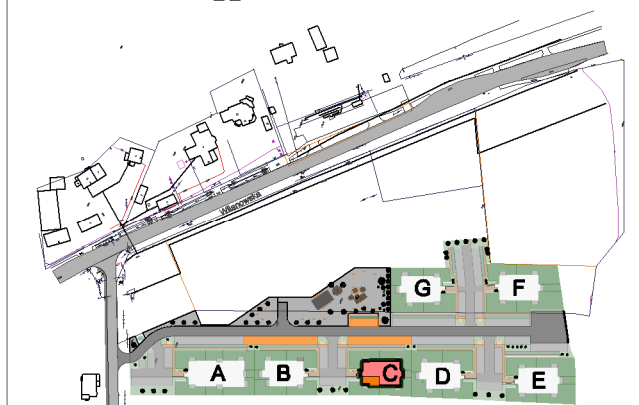

SYTUACJA

NAZWA INWESTYCJI :

Zespół budynków wielorodzinnych
MOCZYDŁÓW, gm. Góra Kalwaria
Działka nr 8/22

INWESTOR :

BUD-EXTRA
05-530 Góra Kalwaria
ul. Wojska Polskiego 3

PROJEKTANT :

mgr inż. arch. JERZY SZYMAŃSKI

LOKAL C 4/25 54.71 m²

