

Rezydencja

GÓRA KALWARIA




BUDYNEK "D" 1 PIĘTRO LOKAL nr D 1/10

POWIERZCHNIA MIESZKANIA 56.67 m²
POWIERZCHNIA BALKONU 10.22 m²



BUDYNEK "D"
1 PIĘTRO

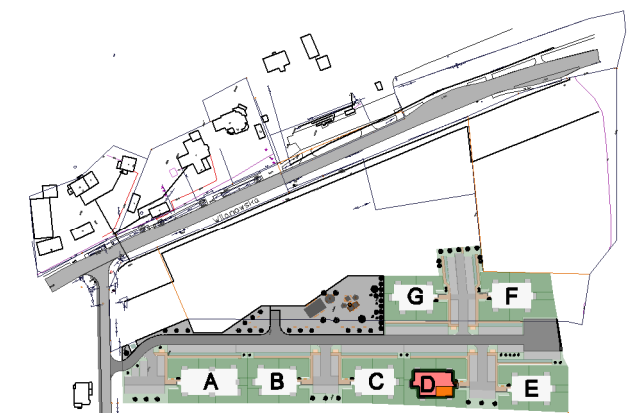

SYTUACJA

NAZWA INWESTYCJI :


Zespół budynków wielorodzinnych
MOCZYDŁÓW, gm. Góra Kalwaria
Działka nr 8/23

INWESTOR :

BUD-EXTRA
05-530 Góra Kalwaria
ul. Wojska Polskiego 3

PROJEKTANT :

mgr inż. arch. JERZY SZYMAŃSKI

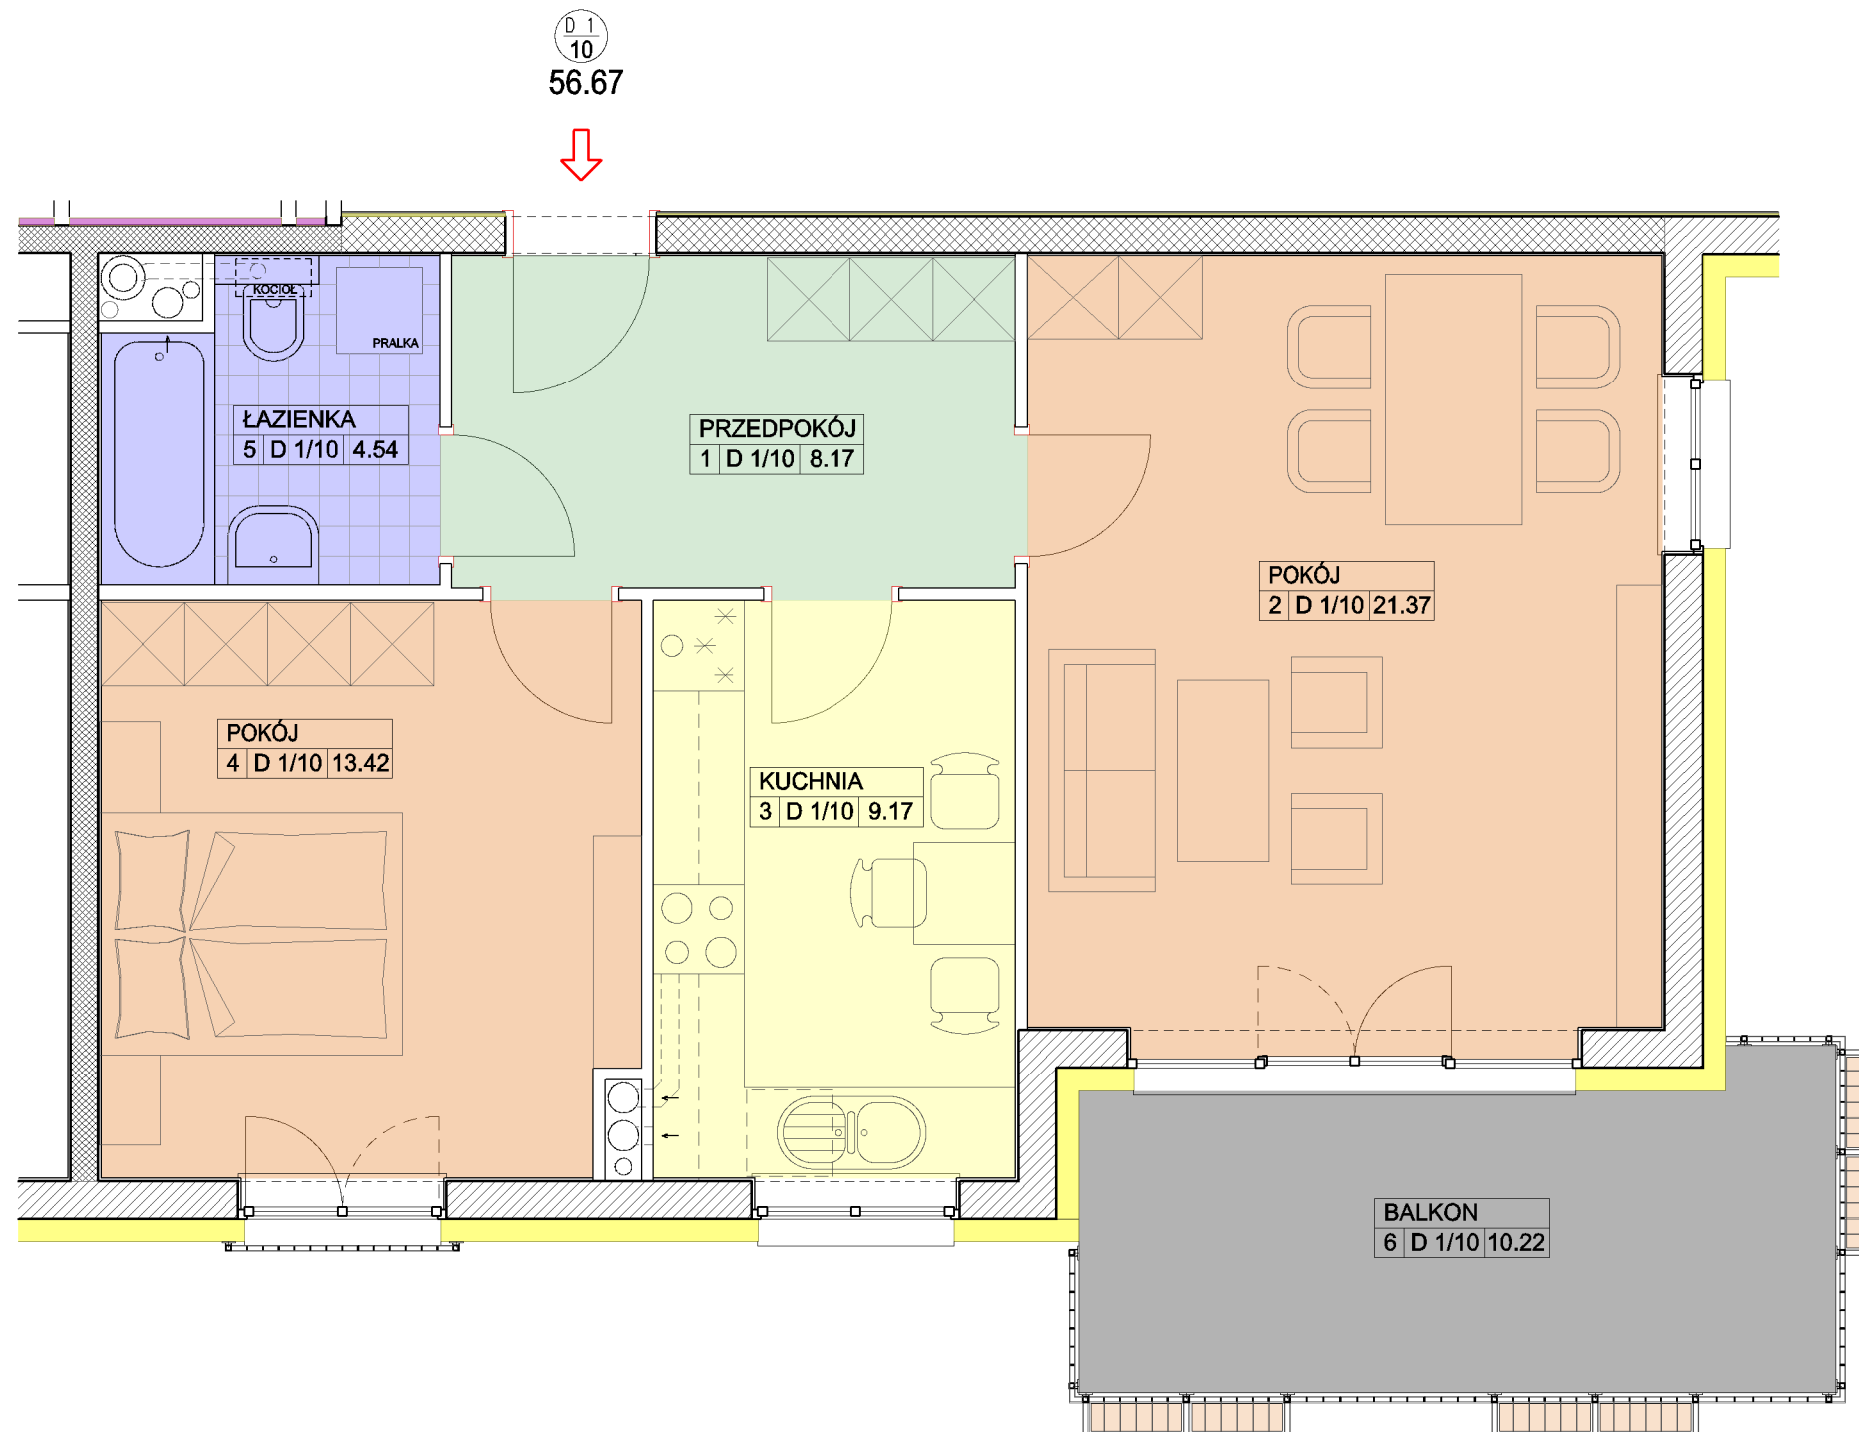

LOKAL D 1/10 56.67 m²

