



Rezydencja

GÓRA KALWARIA



BUDYNEK "D" 2 PIĘTRO LOKAL nr D 2/15

POWIERZCHNIA MIESZKANIA 56.67 m²
POWIERZCHNIA BALKONU 7.72 m²

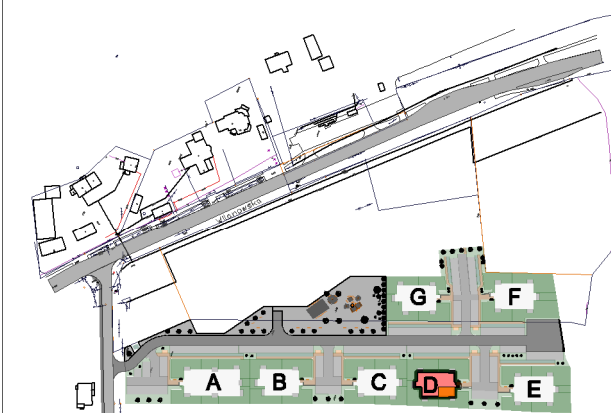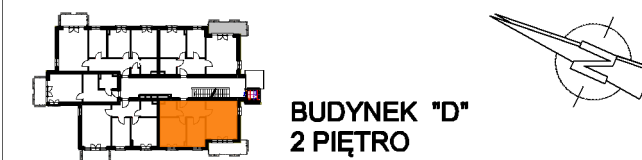

SYTUACJA

NAZWA INWESTYCJI :


Zespół budynków wielorodzinnych
MOCZYDŁÓW, gm. Góra Kalwaria
Działka nr 8/23

INWESTOR :

BUD-EXTRA
05-530 Góra Kalwaria
ul. Wojska Polskiego 3

PROJEKTANT :

mgr inż. arch. JERZY SZYMAŃSKI

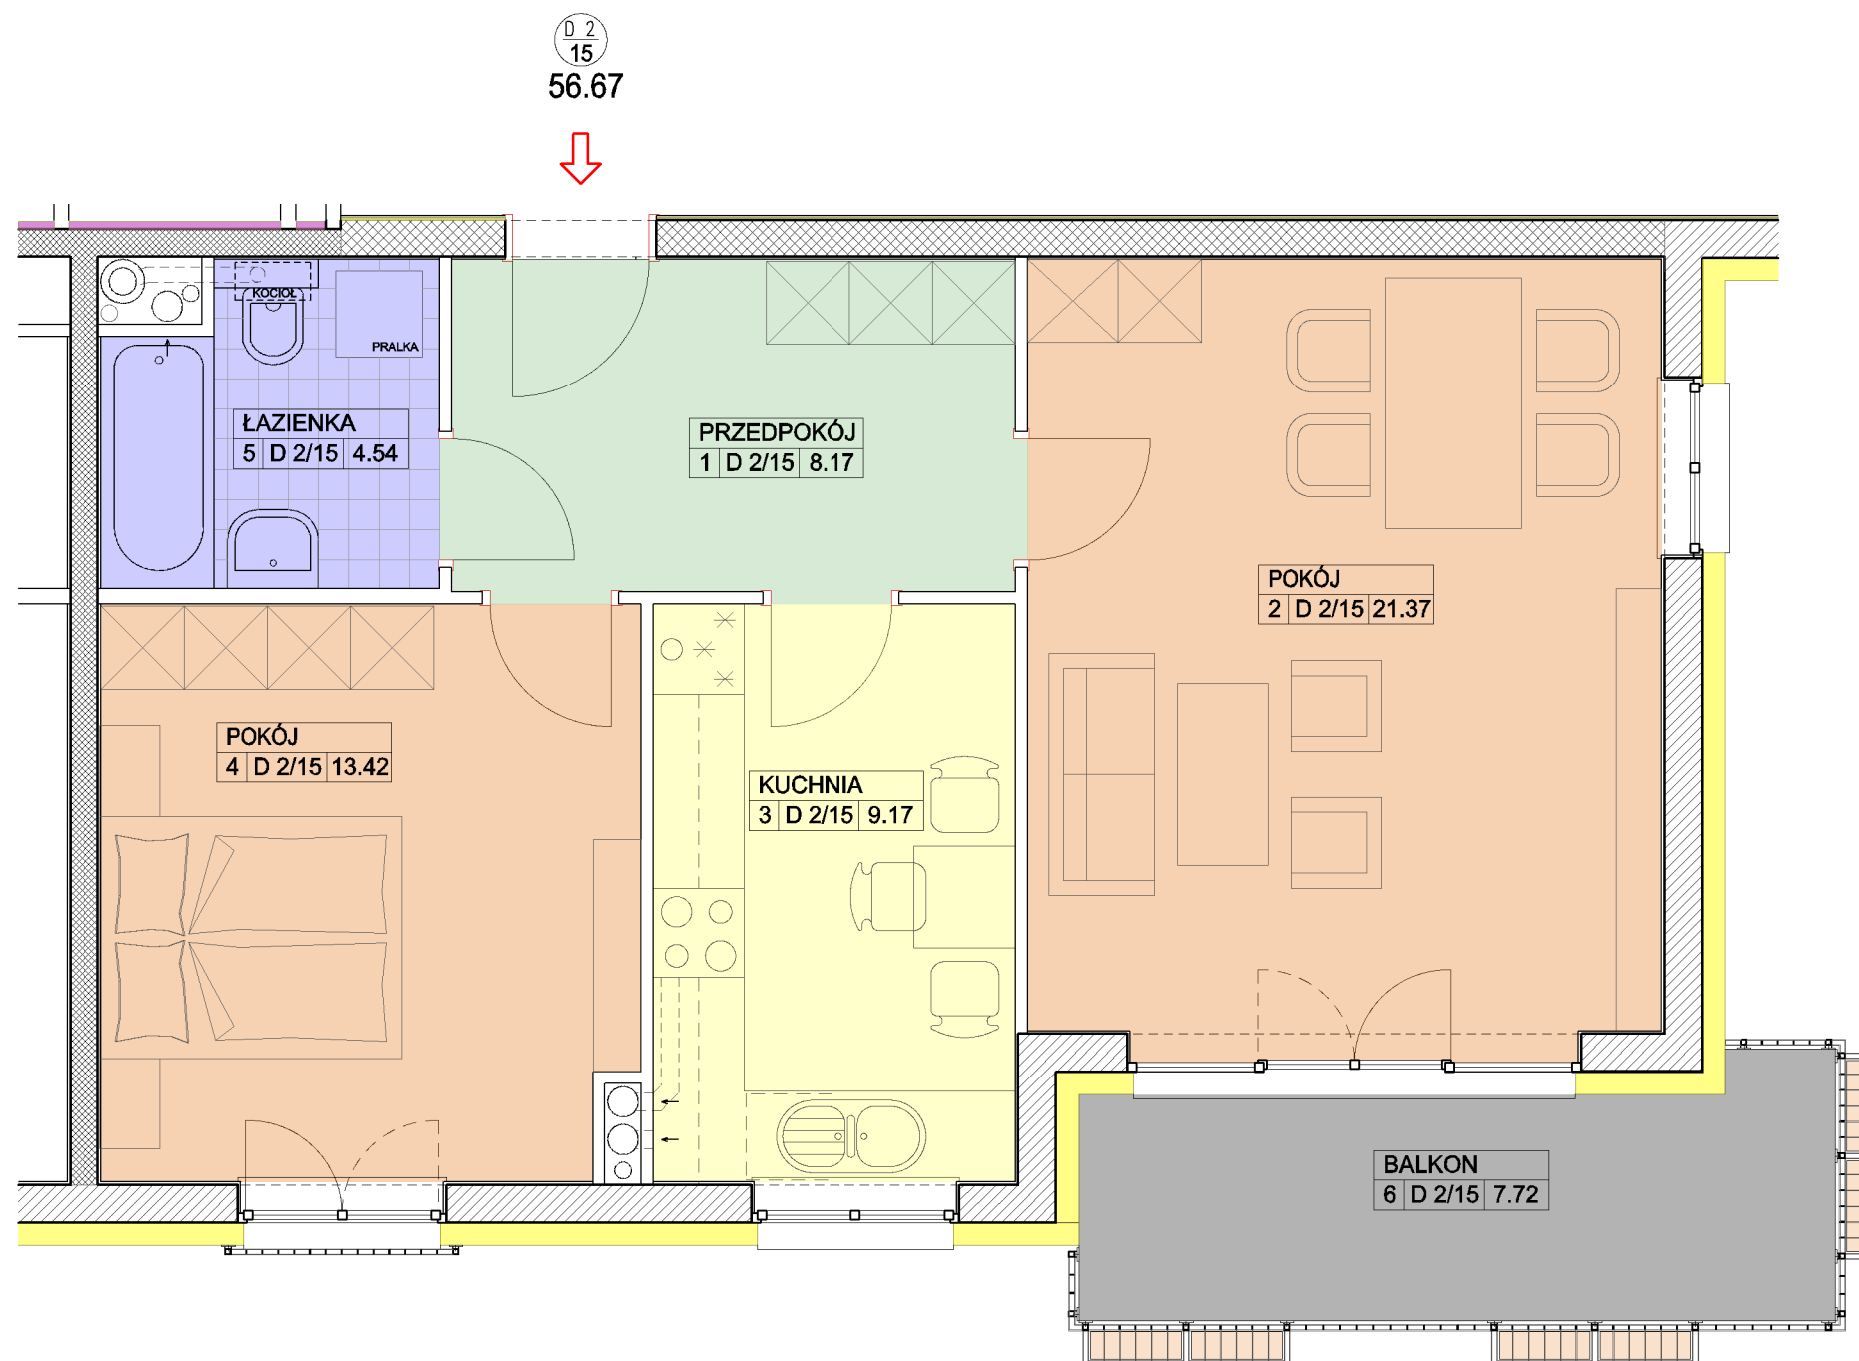

LOKAL D 2/15 56.67 m²

