




Rezydencja

GÓRA KALWARIA



BUDYNEK "E" PARTER LOKAL nr E 0/5

POWIERZCHNIA MIESZKANIA 58.77 m²
POWIERZCHNIA DZIAŁKI 138.48 m²

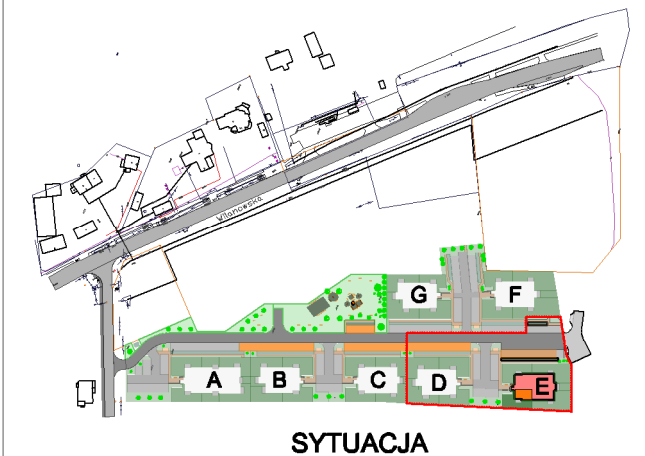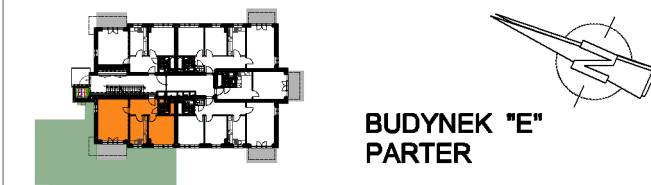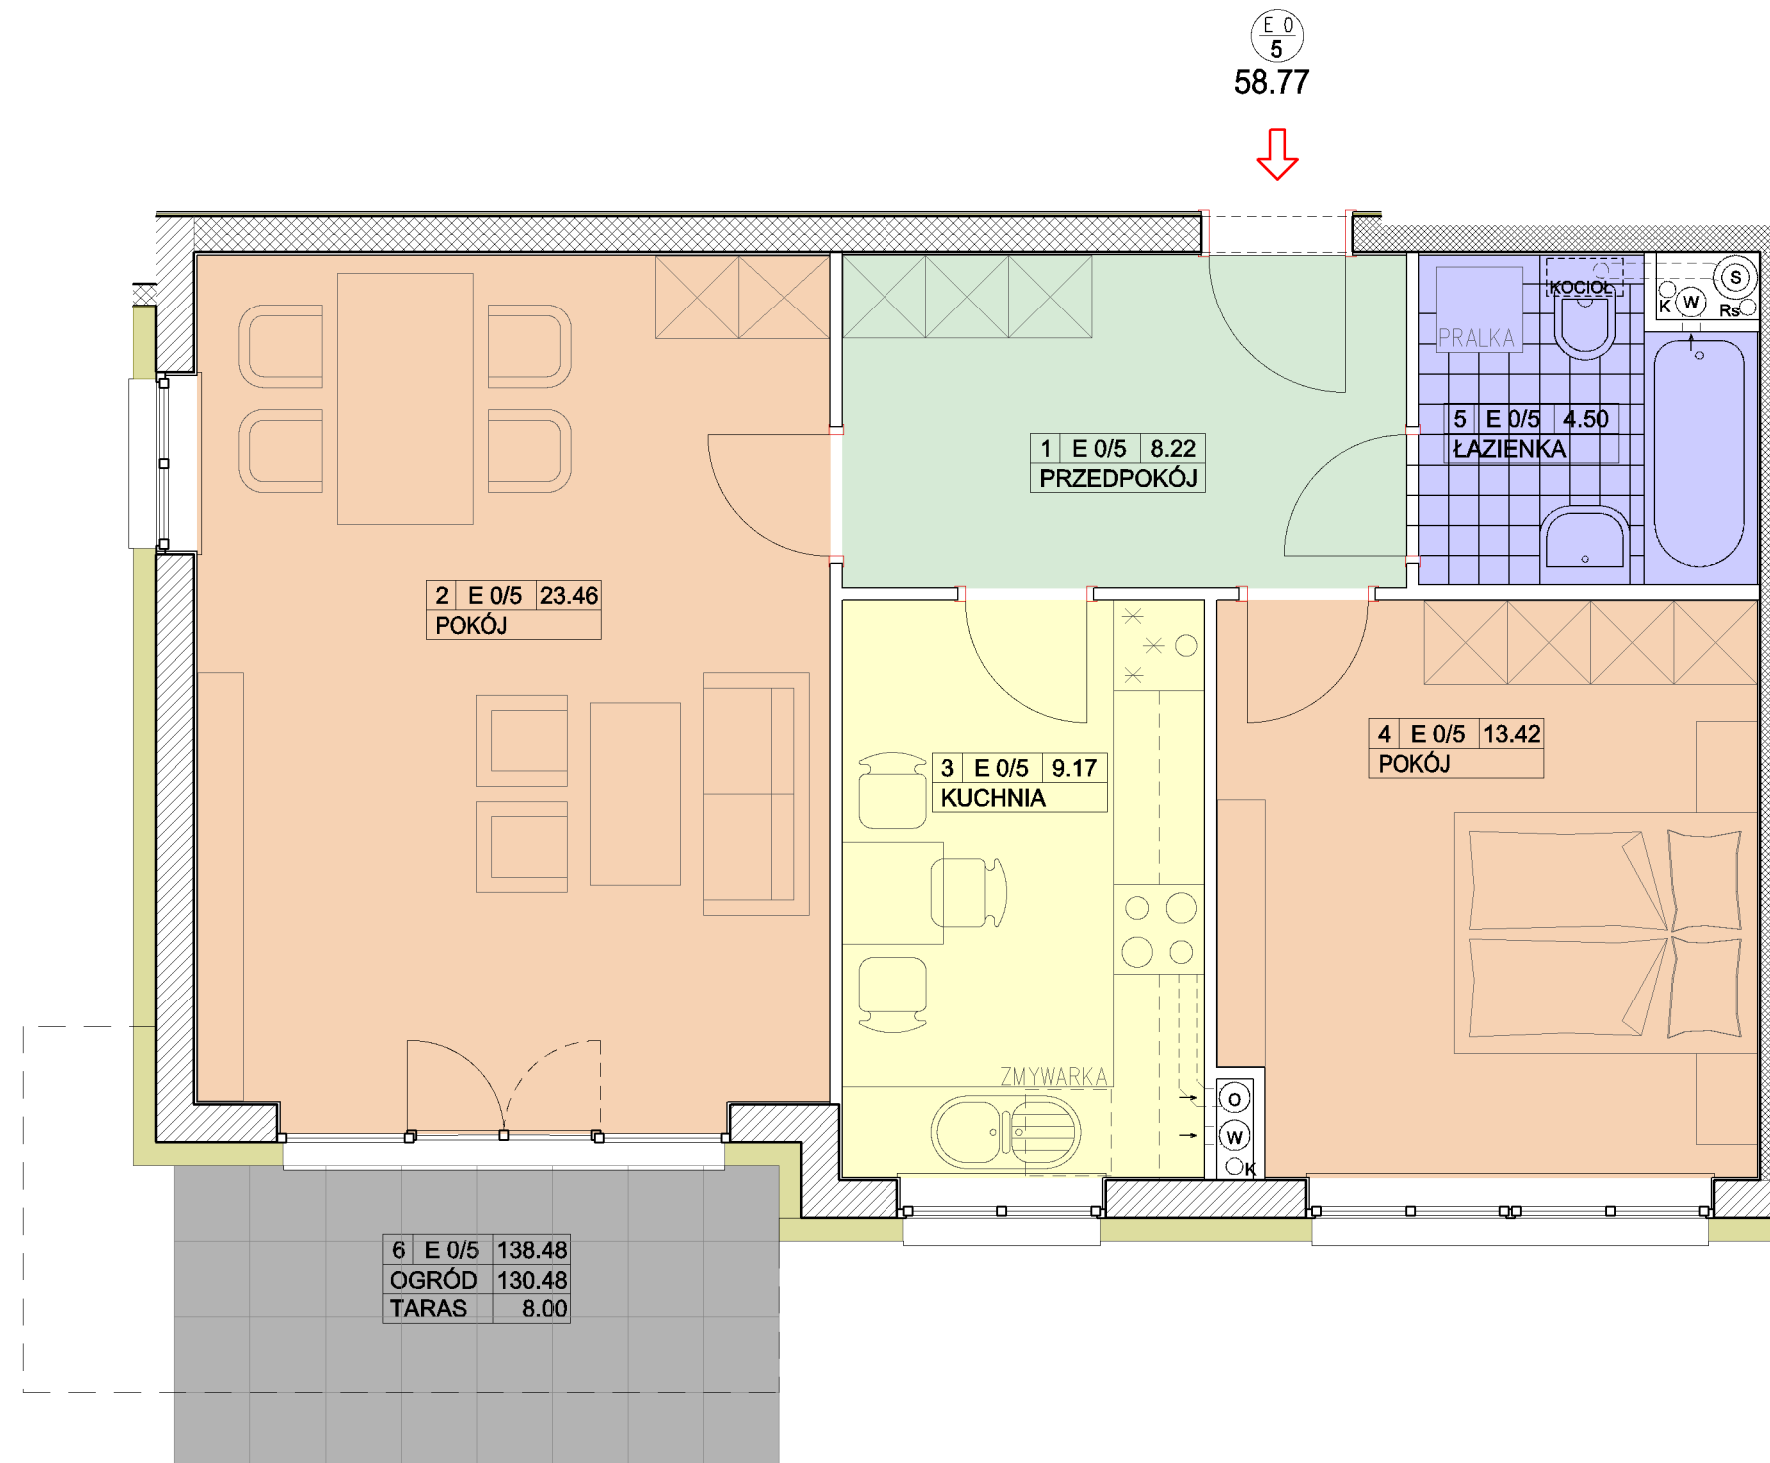

NAZWA INWESTYCJI :

Zespół budynków wielorodzinnych
MOCZYDŁÓW, gm. Góra Kalwaria
Działka nr 8/23

INWESTOR :

BUD-EXTRA Sp. z o.o. Sp. k.
05-530 Góra Kalwaria
ul. Wojska Polskiego 3

PROJEKTANT :

mgr inż. arch. JERZY SZYMAŃSKI

LOKAL E 0/5

58.77 m²

