

Rezydencja

GÓRA KALWARIA




BUDYNEK "E"

1 PIĘTRO


LOKAL nr E 1/10

POWIERZCHNIA MIESZKANIA 56.68 m²

POWIERZCHNIA BALKONU 10.30 m²

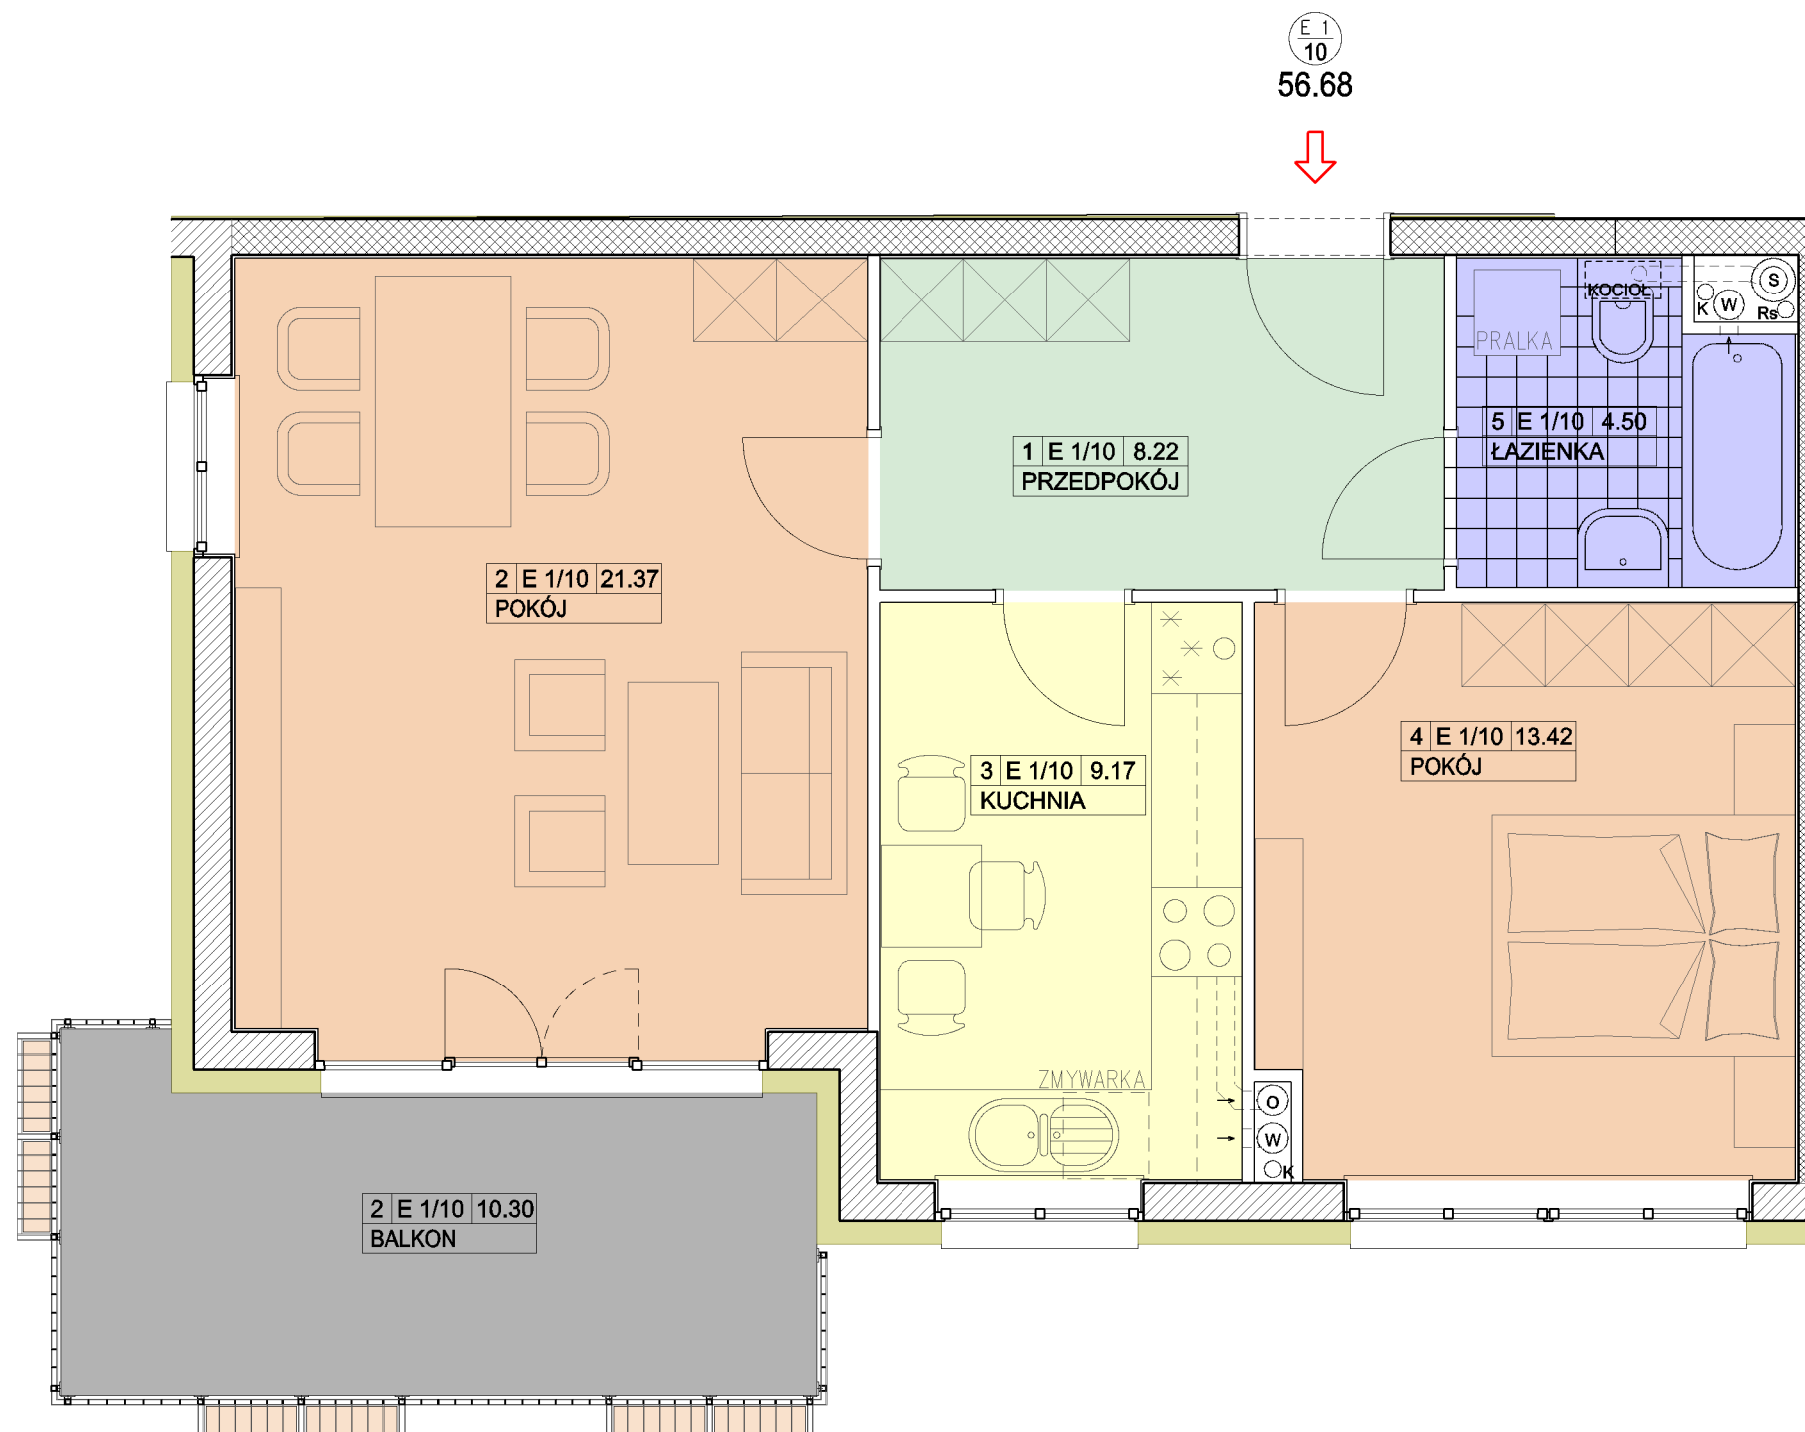

BUDYNEK "E"
1 PIĘTRO

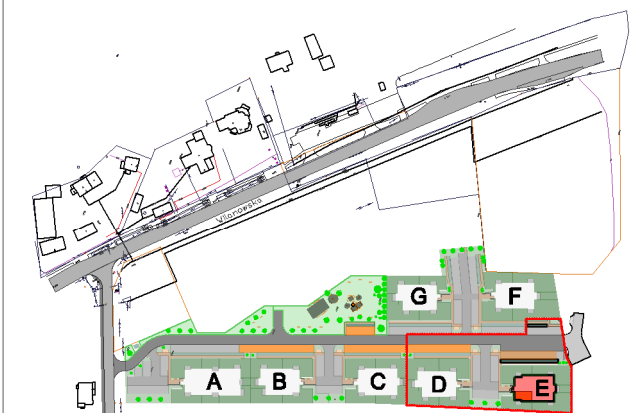

SYTUACJA

NAZWA INWESTYCJI :

Zespół budynków wielorodzinnych
MOCZYDŁÓW, gm. Góra Kalwaria
Działka nr 8/23

INWESTOR :

BUD-EXTRA Sp. z o.o. Sp. k.
05-530 Góra Kalwaria
ul. Wojska Polskiego 3

PROJEKTANT :

mgr inż. arch. JERZY SZYMAŃSKI

LOKAL E 1/10 56.68 m²

