


Rezydencja

GÓRA KALWARIA




BUDYNEK "F" PARTER LOKAL nr F 0/3

POWIERZCHNIA MIESZKANIA 34.39 m²
POWIERZCHNIA DZIAŁKI 28.56 m²

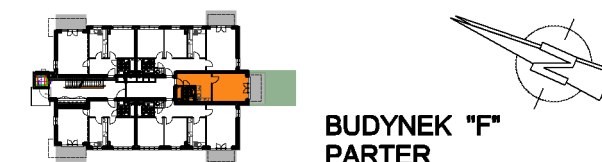

BUDYNEK "F"
PARTER

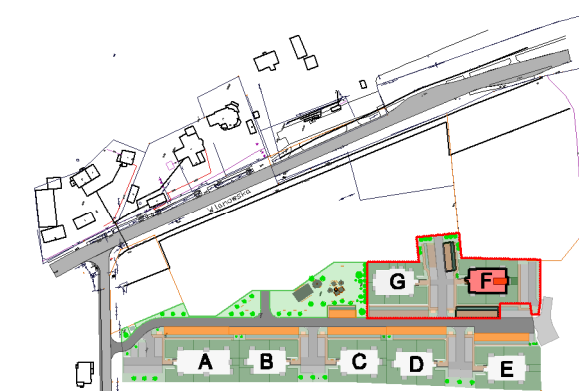

SYTUACJA

NAZWA INWESTYCJI :


Zespół budynków wielorodzinnych
MOCZYDŁÓW, gm. Góra Kalwaria
Działki nr 8/24 i 8/33

INWESTOR :

BUD-EXTRA Sp. z o.o. Sp. k.
05-530 Góra Kalwaria
ul. Wojska Polskiego 3

PROJEKTANT :

mgr inż. arch. JERZY SZYMAŃSKI

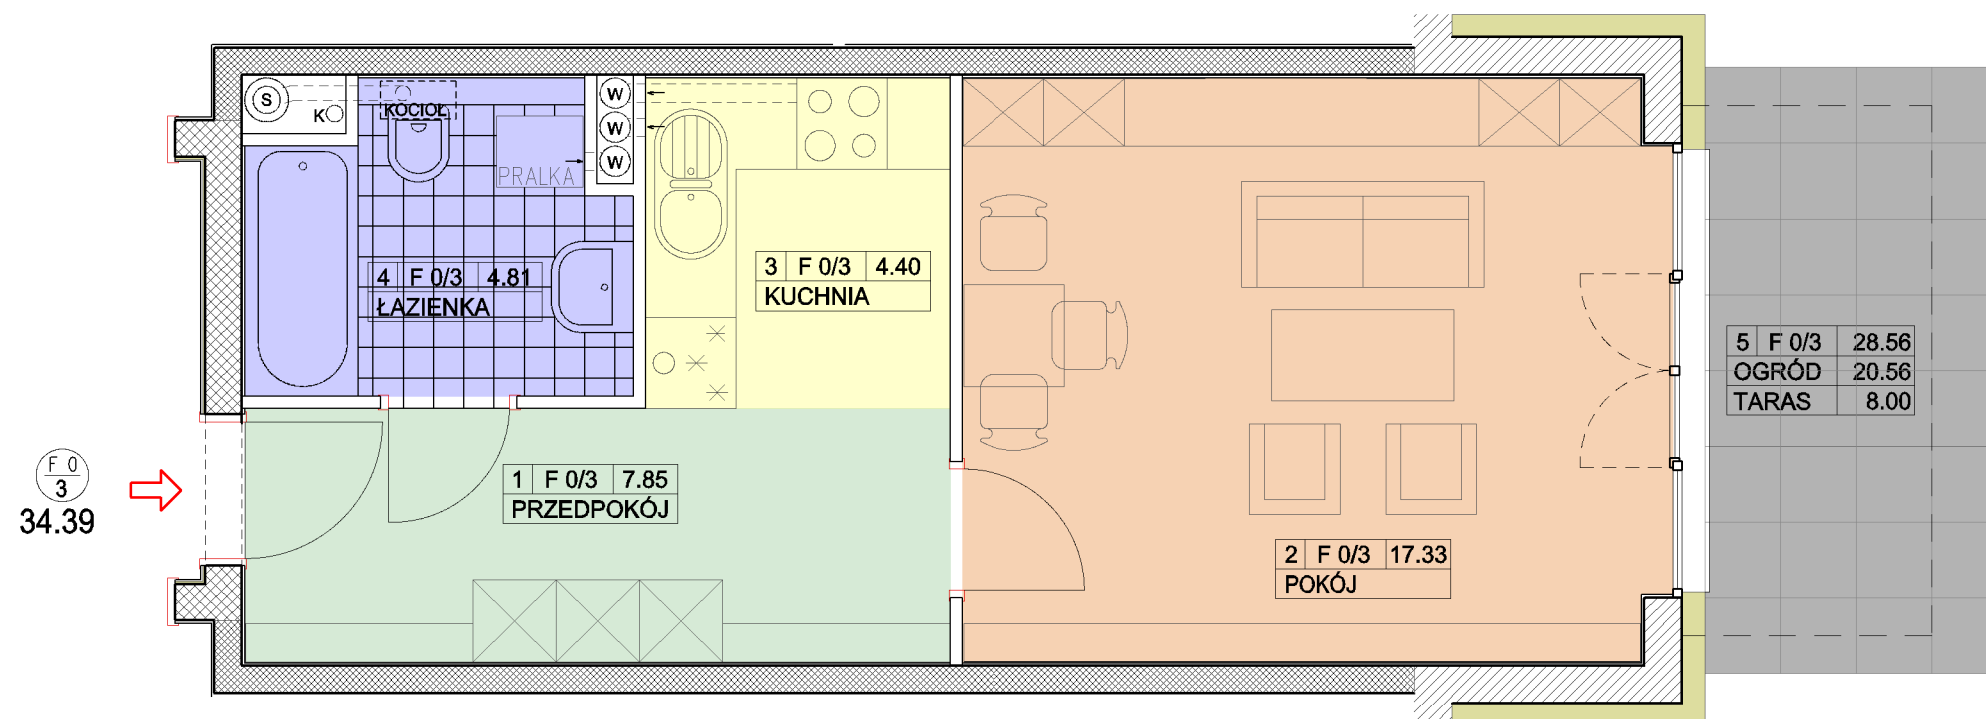

LOKAL F 0/3

34.39 m²

